

ООО «УБТ-Сервис»

Свидетельство СРО №П-213-006623070230-0065 от 28.08.2019

Комплексное благоустройство лесопарковой территории поселка Рудника им. III Интернационала в городе Нижний Тагил

РАБОЧАЯ ДОКУМЕНТАЦИЯ

Генеральный план

558-25-ГП

Главный инженер

Е. В. Исаков

Главный инженер проекта

А. В. Блинов



2025

Взам. инв. №	
Подл. и дата	
Инв. № подл.	

Ведомость рабочих чертежей основного комплекта

Лист	Наименование	Примечание
1.1...1.6	Общие данные	ИЗМ.2
2	Ситуационный план М 1:5000	
3	Генплан М 1:1000	ИЗМ.1
4.1	План демонтажных работ М 1:500	
4.2	План демонтажных работ М 1:500. Ведомость работ по демонтажу и разбору	
5.1	План организации рельефа М 1:500	ИЗМ.1
5.2	План организации рельефа М 1:500. Ведомость водоотводных сооружений	
6	План земляных масс М 1:500	ИЗМ.1
7.1	План благоустройства М 1:500	ИЗМ.2
7.2	План благоустройства М 1:500. Ведомость покрытий	ИЗМ.2
8.1	Разбивочный план М 1:500	ИЗМ.1
8.2	Разбивочный план М 1:500. Фрагменты М 1:200	ИЗМ.1
9.1	План расстановки малых архитектурных форм и озеленения М 1:500	ИЗМ.2
9.2	План расстановки малых архитектурных форм М 1:500. Ведомость малых архитектурных форм	ИЗМ.2
10	Схема движения маломобильных групп населения М 1:1000	ИЗМ.1

Инв. № подл.	Подп. и дата	Взам. инв. №												
							558-25-ГП							
	1			1-25	<i>Ремиз</i>	01.26	Комплексное благоустройство лесопарковой территории поселка Рудника им. III Интернационала, г. Нижний Тагил							
	Изм.	Кол.уч	Лист	№ док.	Подпись	Дата								
	Разработал	Демидова		<i>Ремиз</i>	12.25	<table><tr><td>Стадия</td><td>Лист</td><td>Листов</td></tr><tr><td>Р</td><td>1.1</td><td></td></tr></table>			Стадия	Лист	Листов	Р	1.1	
	Стадия	Лист	Листов											
	Р	1.1												
	Проверил	Терский		<i>[Подпись]</i>	12.25									
						Общие данные								
Н. контроль	Блинов		<i>[Подпись]</i>	12.25										
ГИП	Блинов		<i>[Подпись]</i>	12.25	ООО "УБТ-Сервис"									

Ведомость ссылочных и прилагаемых документов

Обозначение	Наименование	Примечание
	<u>Ссылочные документы</u>	
ГОСТ 6665-91	Камни бетонные и железобетонные бортовые	
ГОСТ Р 52169-2012	Оборудование и покрытия детских игровых площадок. Безопасность конструкции и методы испытаний. Общие требования	
ГОСТ 26633-2015	Бетоны тяжелые и мелкозернистые	
ГОСТ 18599-2001	Трубы напорные из полиэтилена	
ГОСТ 17608-2017	Плиты бетонные тротуарные	
ТУ 5718-001-43086733-2014	Смеси щебеночно-песчаные из доменного шлака и щебень из доменного шлака	

						558-25-ГП	Лист
Изм.	№уч.	Лист	№док.	Подп.	Дата		1.2

Ведомость основных комплектов рабочих чертежей

Обозначение	Наименование	Примечание
558-25-ПЗ	Пояснительная записка	
558-25-ГП	Генеральный план	
558-25-ЭС	Наружное электроосвещение	
558-25-СОТ	Система охранного телевидения	
558-25-ПОС	Проект организации строительства	
558-25-СМ	Смета на строительство	

Инв. N подл.	Подп. и дата	Взам. инв. N

						558-25-ГП	Лист
							1.3
Изм	№уч.	Лист	№док.	Подп.	Дата		

ОБЩИЕ УКАЗАНИЯ

ОСНОВАНИЕ ДЛЯ ПРОЕКТИРОВАНИЯ

Данный раздел разработан на основании Технического задания №167/25 на разработку рабочей документации по объекту: "Комплексное благоустройство лесопарковой территории поселка Рудника им. III Интернационала, г. Нижний Тагил" и ГПЗУ № РФ- 66-2-05-0-00-2025-7345-0 от 07.08.2025, выданного Управлением архитектуры и градостроительства Администрации города Нижний Тагил.

Проект разработан в соответствии с требованиями:

- СП 42.13330.2016 "Градостроительство. Планировка и застройка городских и сельских поселений"
- СП 59.13330.2020 "Доступность зданий и сооружений для маломобильных групп населения"
- СП 140.13330.2012 "Городская среда. Правила проектирования для маломобильных групп населения"

Рабочие чертежи разработаны согласно:

- ГОСТ 21.101-2020 "Основные требования к проектной и рабочей документации"
- ГОСТ 21.508-2020 "Правила выполнения рабочей документации генеральных планов предприятий, сооружений и жилищно-гражданских объектов"

Взам. инв.№								
Подп. и дата								
Инв. № подл.							558-25-ГП	Лист
Изм	№уч.	Лист	№док.	Подп.	Дата			1.4

СУЩЕСТВУЮЩЕЕ ПОЛОЖЕНИЕ

Парк расположен в городе Нижний Тагил в центре микрорайона Рудник им. III Интернационала, ограничен улицами Жданова, Рудничная, Перова и Ярославская. Основная часть территории представляет собой взрослый лес, имеются также несколько заболоченных участков.

Границы благоустройства включают центральную аллею и прилегающие к ней участки без зеленых насаждений, существующее футбольное поле и тропиночную сеть по территории леса.

Покры́тие центральнóй алле́и тре́бует ремо́нта.

Требуется организация входной зоны в парк со стороны ул. Перова.

Требуется организация различных функциональных зон, установка детского игрового и спортивного оборудования, современных малых архитектурных форм взамен устаревших.

Требуется замена опор наружного освещения.

Требуется высадка аварийных и больных зеленых насаждений на территории парка.

На территории парка и в непосредственной близости от него расположены инженерные коммуникации:

- действующая сеть водопровода ϕ 300мм, состоящая в аренде ООО "Водоканал-НТ";
- сеть водопроводу ϕ 100мм, состоящая в аренде ООО "Водоканал-НТ";
- резервуары, находящиеся в пользовании ООО "Водоканал-НТ";
- сеть водопровода ϕ 150мм и сеть канализации ϕ 150мм, не состоящие в аренде ООО "Водоканал-НТ";
- кабельная линия контура анодного заземления (КАЗ) установки катодной защиты (УКЗ) ул. Жданова.;
- теплосеть к недействующему кинотеатру "Кристалл";
- высоковольтная ВЛ (6-10кВ);
- электрокабель низкого напряжения;
- сети наружного освещения.

ПРОЕКТНЫЕ РЕШЕНИЯ

Проект предполагает комплексное благоустройство лесопарковой территории мкр. Рудника им. III Интернационала в городе Нижний Тагил.

На территории парка выделено несколько функциональных зон. Входная зона расположена со стороны ул. Жданова и со стороны ул. Перова; включает входную группу парка (арку) и небольшую площадку перед ней. Прогулочную зону образует центральная аллея, проходящая насквозь через весь парк. Детская игровая зона расположена в непосредственной близости от входа в парк с ул. Жданова. Событийная зона включает площадку с подиумом. Зоны отдыха располагаются вдоль главной аллеи – это площадка отдыха с амфитеатром и мини-площадки отдыха со скамейками и цветниками. Спортивная зона включает в себя: существующее футбольное поле и проектируемые площадки для стритбола и воркаута. Большую часть территории парка составляет зона существующих зеленых насаждений.

Проектом предусмотрены следующие мероприятия по благоустройству:

1. Замена покрытия центральной аллеи.
2. Запроектировано асфальтобетонное покрытие с бетонным бордюром.
3. Организация двух детских игровых площадок: для детей дошкольного возраста ($S=440\text{м}^2$) и для детей школьного возраста ($S=365\text{м}^2$).

Покрытые площадок из гравия/гальки с бордюром из спилов дерева.

Детские площадки предполагаются в эко-стиле с оборудованием из натуральных материалов естественных природных цветов. На площадке для детей дошкольного возраста предполагается сохранение существующего изгородового комплекса.

4. Сохранение существующего футбольного поля.
5. Устройство площадки для стритбола ($S=64\text{м}^2$) с установкой баскетбольной стойки.
Покрытие площадки – из резиновой крошки.

Инв. N подл.	Подп. и дата	Взам. инв. N	3. Организация двух детских игровых площадок: для детей дошкольного возраста (S=440м2) и для детей школьного возраста (S=365м2). Покрытие площадок из гравия/гальки с бордюром из спилов дерева. Детские площадки предполагаются в эко-стиле с оборудованием из натуральных материалов естественных природных цветов. На площадке для детей дошкольного возраста предполагается сохранение существующего игрового комплекса. 4. Сохранение существующего футбольного поля. 5. Устройство площадки для стритбола (S=64м2) с установкой баскетбольной стойки. Покрытие площадки – из резиновой крошки.						Лист
			1	2	ИЗМ.	1-25	Детский	01.26	
			Изм	№уч.	Лист	№док.	Подп.	Дата	



Инв. № подл.	Подп. и дата	Взам. инв. №

558-25-ГП					
Комплексное благоустройство лесопарковой территории поселка Рудника им. III Интернационала, г. Нижний Тагил					
Изм.	Кол.уч.	Лист	№ док.	Подпись	Дата
Разработал	Демидова			<i>Demidova</i>	12.25
Проверил	Терский			<i>Ter</i>	12.25
Н. контроль	Блинов			<i>Blinov</i>	12.25
ГИП	Блинов			<i>Blinov</i>	12.25
Ситуационный план М 1:5000				000 "УБТ-Сервис"	
Формат А3					

№ п/п	Наименование	Типовой проект
1	Площадка для игр детей дошкольного возраста	
2	Площадка для игр детей школьного возраста	
3	Площадка отдыха с павильоном	
4	Площадка отдыха	
5	Место для размещения нестационарного торгового павильона	
6	Футбольное поле (существующее)	
7	Площадка для стритбола	
8	Площадка для воркаута и тренажеров	



Условные обозначения:



Существующая остановка общественного транспорта

Изм. №	Дата	Взам. инв. №
1		



558-25-ГП					
Комплексное благоустройство лесопарковой территории пос. Рудника им. III Интернационала, г. Нижний Тагил					
1	1	ИЗМ. 1-25	Демидов	01.26	
Изм.	Колуч	Лист	№ док.	Подпись	Дата
Разработал	Демидов	Демидов	12.25		
Проверил	Терский	Терский	12.25		
				Стадия	Лист
				Р	3
				Листов	
				000 "УБТ-Сервис"	
				Формат А1	



						558-25-П		
						Комплексное благоустройство лесопарковой территории пос.к. Райский, п. II Интернационала, в. Нахич, Таган		
Изм.	Кол-во	Лист	Рисов	Получ.	Дата		Станд.	Лист
Разработана			Демидова		12.25			
Проверил			Терский	<i>А.А. Терский</i>	12.25		Р	4,1
С. контрол.	В. контрол.		<i>А.А. Терский</i>		12.25	План демонтажных работ М 1500		000 "УБТ-Сервис"
ГМП					12.25			

Изм. №	№ подл.	Подп. и дата	Взам. инв. №

Компоновочная схема

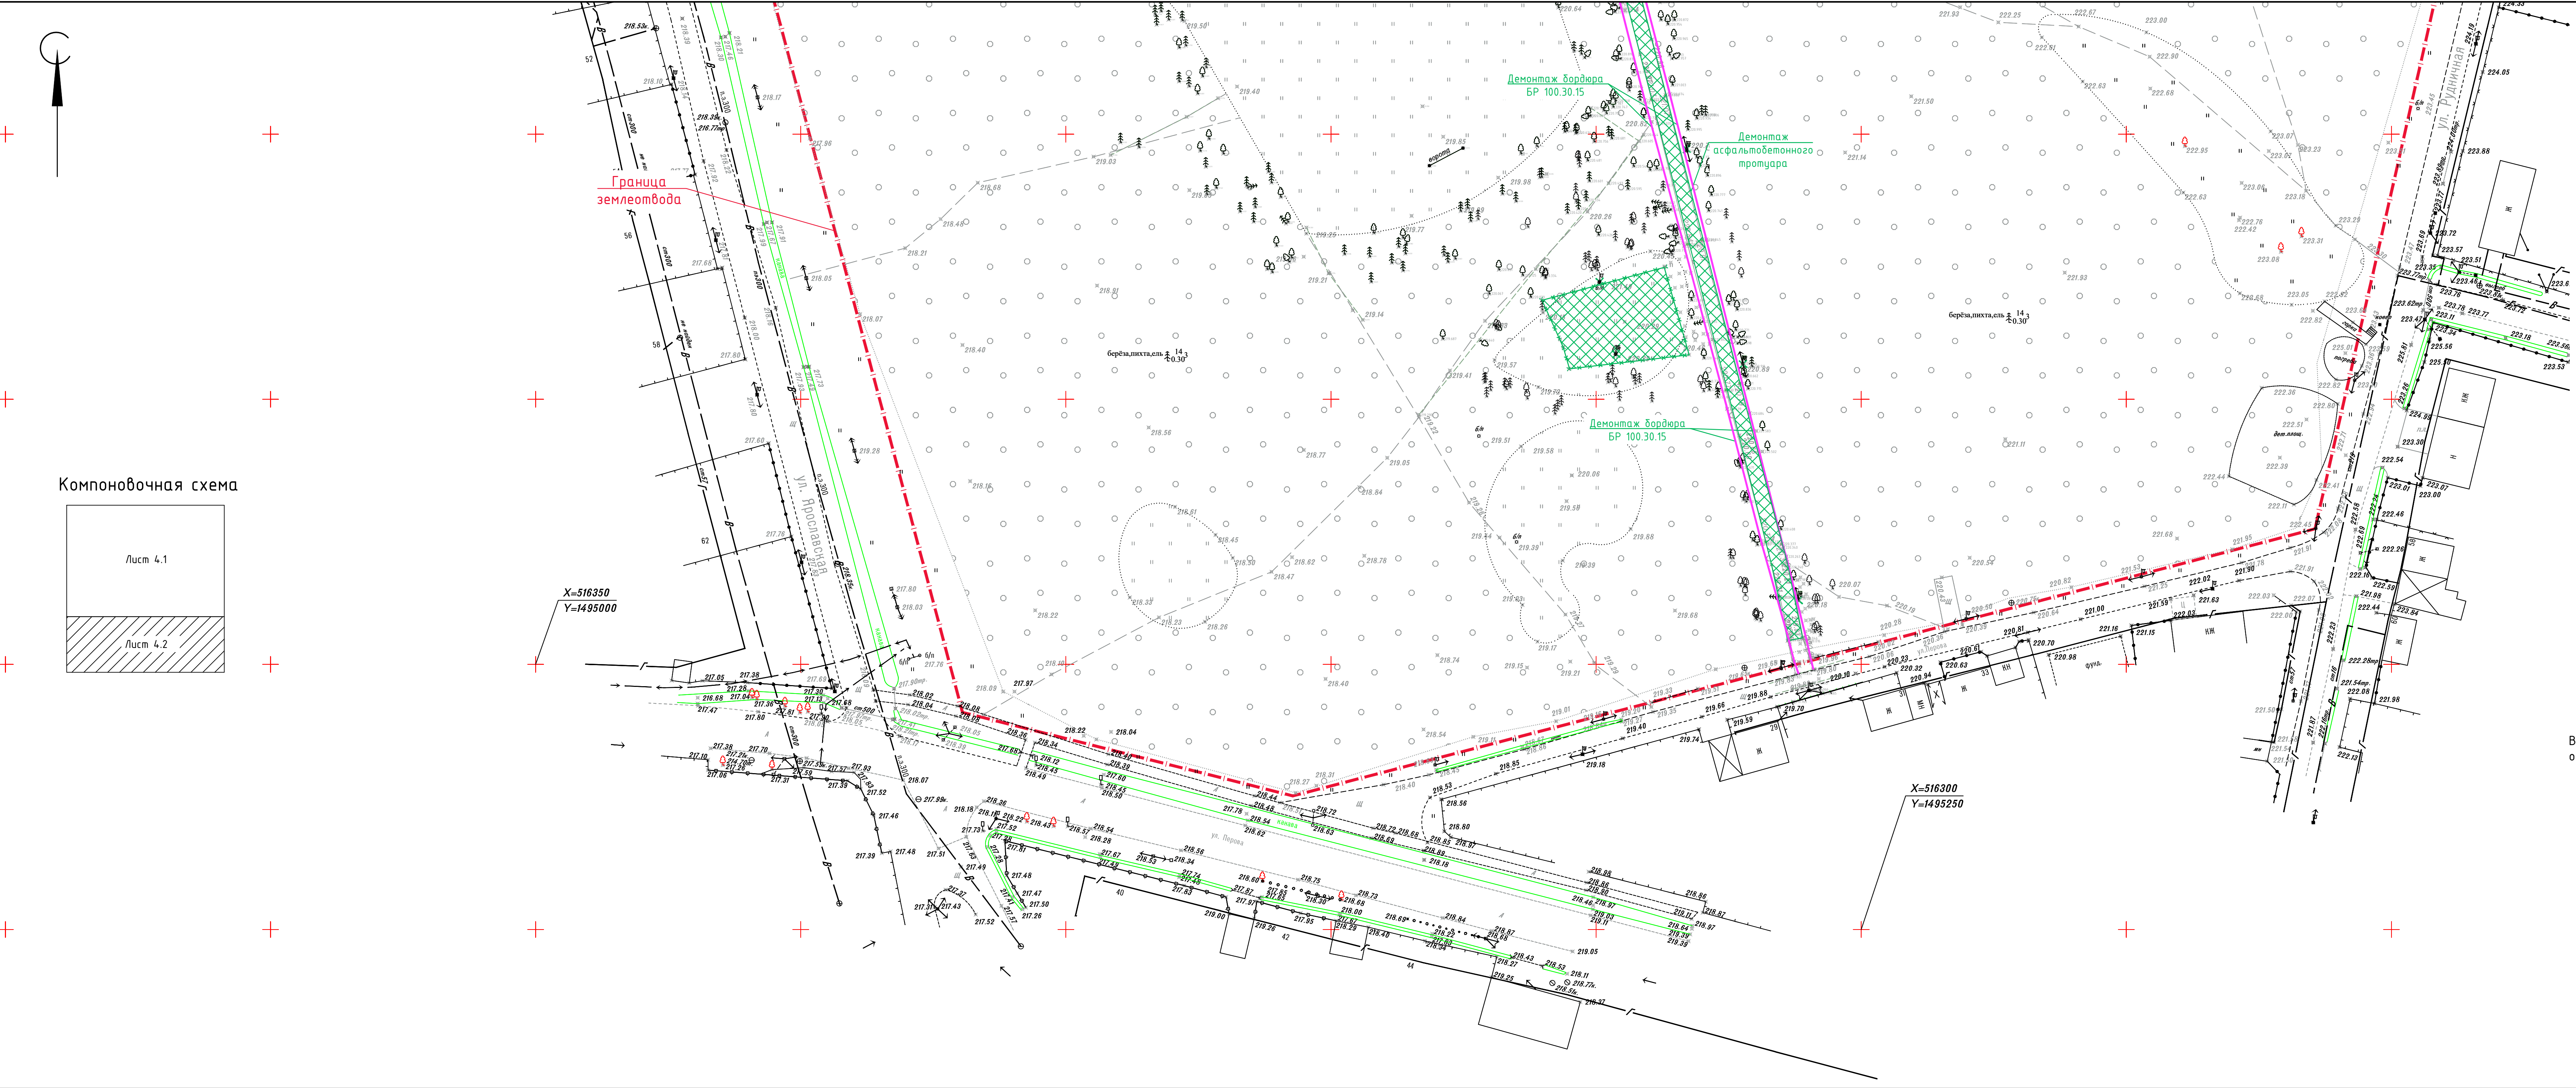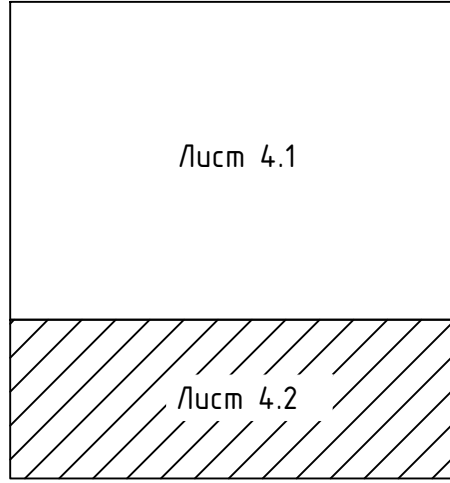


Ведомость работ по демонтажу и разбору

Поз.	Обозначение	Наименование	Кол.	Масса ед., кг	Примечание
Демонтаж МАФ					
1		Стойка для стритбола	1шт.	40	
2		Качалка балансир	1шт	35	
3		Песочница деревянная	1шт	282	объем древесины 0,06м³
4		Экоскамья со спинкой	2шт	10,5	с последующей установкой
5		Экоурна прямоугольная	2шт	5,2	
6		Скамейка	2шт	26	
7		Арка входной группы	1шт	380,5	
Демонтаж покрытий					
8		Разборка асфальтобетонного тротуара	2372м²		тип 1*
9		Демонтаж бордюра из брусчатки	44м²		
10		Демонтаж бордюра БР 100.30.15	880м		
		Демонтаж бетонной клумбы			
		Бетон кл. В 15	2,0м³		

Конструкция тротуаров, дорожек и площадок
Тип 1*

Горячая асфальтобетонная плотная песчаная смесь (тип Б марка II) ГОСТ 9128-2013	-50
Горячая асфальтобетонная плотная песчаная смесь (тип Б марка III) ГОСТ 9128-2013	-50
Щебень, обработанный битумом по способу пропитки	-80
Щебень ф.5-10 М600	-100
Уплотненный грунт	

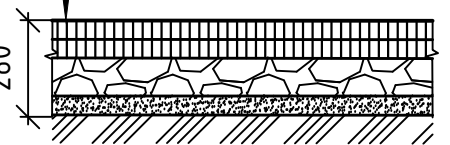


Вырубку деревьев выполнить в соответствии с перечетной ведомостью от МБУ "СЗБ" от 19.10.2025г.

						558-25-ГП		
						Комплексное благоустройство лесопарковой территории поселка Рудника им. III Интернационала, г. Нижний Тагил		
Изм.	Кол.уч.	Лист	№рек.	Подпись	Дата			
Разработал	Демидова	42	12.25		12.25		Стадия	Лист
Проверил	Терский						Р	4.2
							Листов	
Н. контроль	Блинов		12.25			План демонтажных работ М 1:500.		
ГИП	Блинов		12.25			Ведомость работ по демонтажу и разбору		
						000 "УБТ-Сервис"		

№ п/п	Наименование	Типовой проект
1	Площадка для игр детей дошкольного возраста	
2	Площадка для игр детей школьного возраста	
3	Площадка отдыха с павильоном	
4	Площадка отдыха	
5	Место для размещения нестационарного торгового павильона	
6	Футбольное поле (существующее)	
7	Площадка для стритбола	
8	Площадка для воркаута и тренажеров	




Компоновочная схема

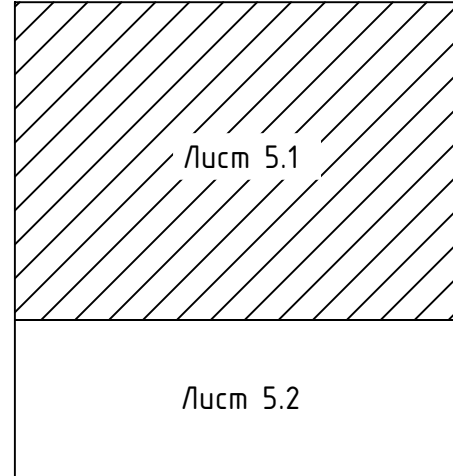

						558-25-П		
1	1	ИЗМ.	1-25	01.26	Комплексное благоустройство территории поселка Рыбинск в п. Интернационал, с. Нахич, Тагань			
Изм.	Кочуков	Лист	РФон	Получен	Дата			
Разработана		Демидова				Станд.	Лист	Листов
Проверил		Горский			12.25	P	5,1	
И.н. контроль	Владимир			12.25	План организации рельефа М 1500 000 "УБТ-Сервис"			
"ИП	Владимир			12.25				

Компоновочная схема

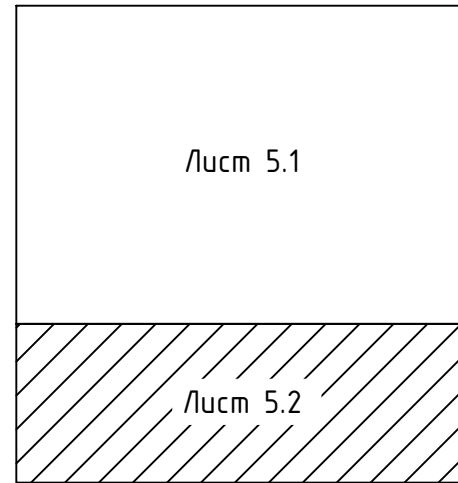

Граница
землеотвода

Граница благоустройства

X=516350
Y=1495000

X=516300
Y=1495250

Экспликация

№ п/п	Наименование	Типовой проект
1	Площадка для игр детей дошкольного возраста	
2	Площадка для игр детей школьного возраста	
3	Площадка отдыха с душимом	
4	Площадка отдыха	
5	Место для размещения нестационарного торгового павильона	
6	Футбодное поле (существующее)	
7	Площадка для стритбола	
8	Площадка для воркаута и тренажеров	

Ведомость водоотводных сооружений


Номер сооруже ния	Вид сооружения	Длина, м	Тип укрепления	Примечания
Т-1	Водопропускная труба SDR17.6 ПЭ100Ф200х11,4 ГОСТ 18599-2001	6		

Примечание :


- При производстве работ отметки корневых шеек сущ. деревьев изменению не подлежат.
- Поперечный уклон тротуаров - 2%.
- Тротуары и площадки с твердым покрытием выполнить на 30-50мм выше газона - см. л.7.2.
- Гравийное покрытие детской площадки (№ 1, 2 по экспликации) выполнить на 20-30мм ниже покрытия тротуара (тип1).

558-25-ГП

Комплексное благоустройство лесопарковой территории поселка Рудника им. III Интернационала, г. Нижний Тагил					
Изм.	Колуч	Лист	№вок	Подпись	Дата
Разработал	Демидова	12.25			
Проверил	Герский	12.25			
Н. контроль	Блинов	12.25			
ГИП	Блинов	12.25			
План организации рельефа М 1:500 Ведомость водоотводных сооружений				Стадия	Лист
				P	5.2
				000 "УБТ-Сервис"	

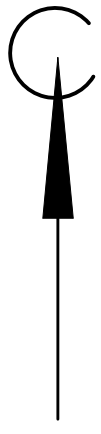

План земляных масс М 1:500


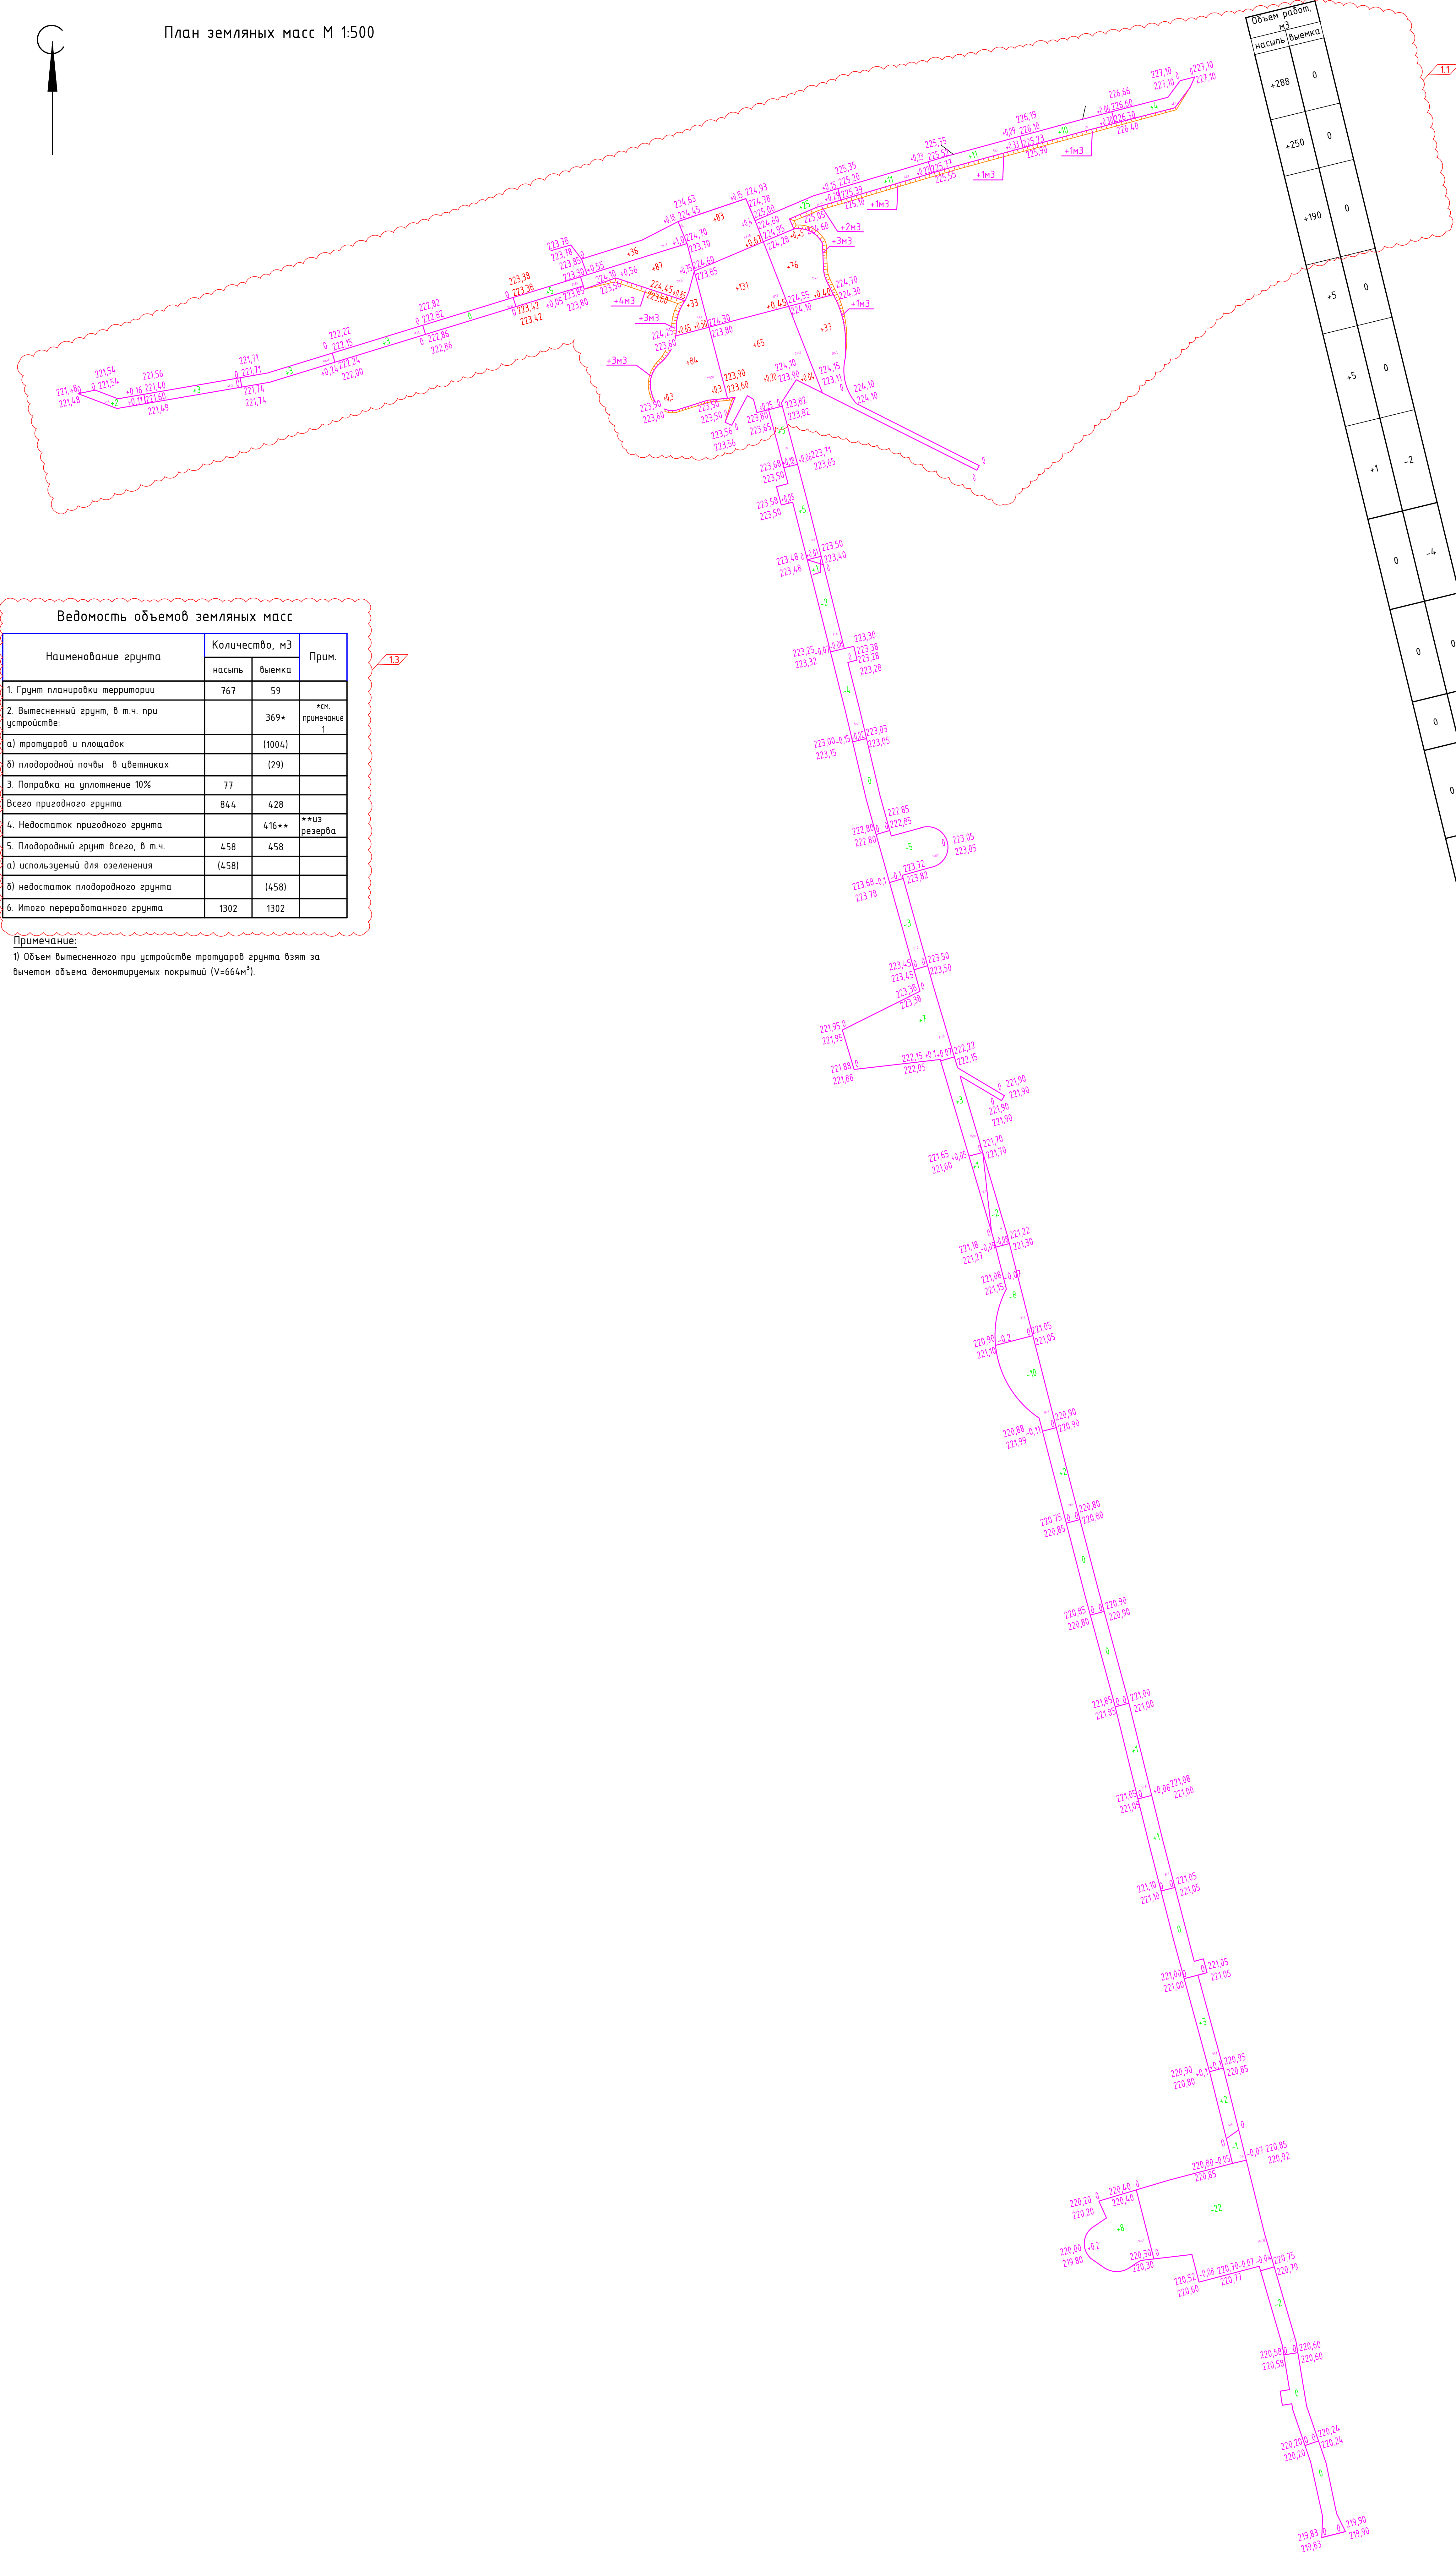


Ведомость объемов земляных масс			
Наименование грунта	Количество, м3		Прим.
	насыпь	выемка	
1. Грунт планировки территории	767	59	
2. Вытесненный грунт, в т.ч. при устройстве:		369*	*см. примечание 1
а) тротуаров и площадок		(1004)	
б) плодородной почвы в цветниках		(29)	
3. Поправка на уплотнение 10%	77		
Всего пригодного грунта	844	428	
4. Недостаток пригодного грунта		416**	**из резерва
5. Плодородный грунт всего, в т.ч.	458	458	
а) использованный для озеленения	(458)		
б) недостаток плодородного грунта		(458)	
6. Итого переработанного грунта	1302	1302	


Примечание:
1) Объем вытесненного при устройстве тротуаров грунта взят за вычетом объема демонтируемых покрытий (V=664м³).

Объем работ, м3		насыпь		выемка	
+288	0	+250	0	+190	0
				+5	0
				-5	0
				+1	-2
				0	-4
				0	0
				0	-5
				0	-3
				-7	0
				+3	0
				-1	-2
				0	-8
				0	-10
				+2	0
				0	0
				0	0
				-1	0
				0	0
				+3	0
				-2	-1
				+8	-22
				0	-2
				0	0
				0	0
Всего		167	-59		

Экспликация		
№ п/п	Наименование	Типовой проект
1	Площадка для игр детей дошкольного возраста	
2	Площадка для игр детей школьного возраста	
3	Площадка отдыха с лавочками	
4	Площадка отдыха	
5	Место для размещения нестационарного торгового павильона	
6	Футбольное поле (существующее)	
7	Площадка для стритбола	
8	Площадка для воркаута и тренажеров	

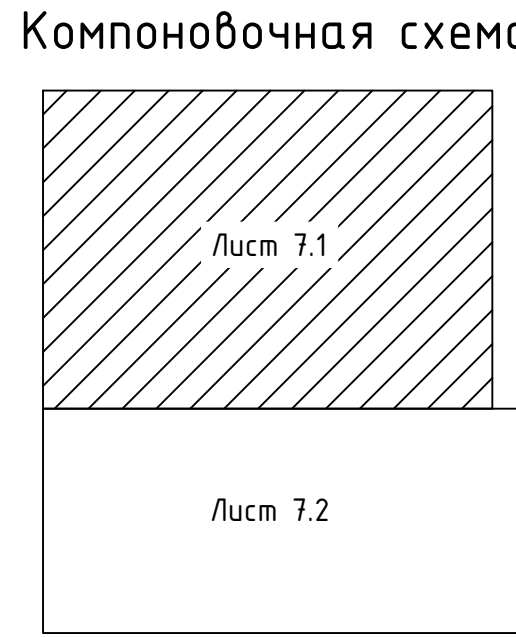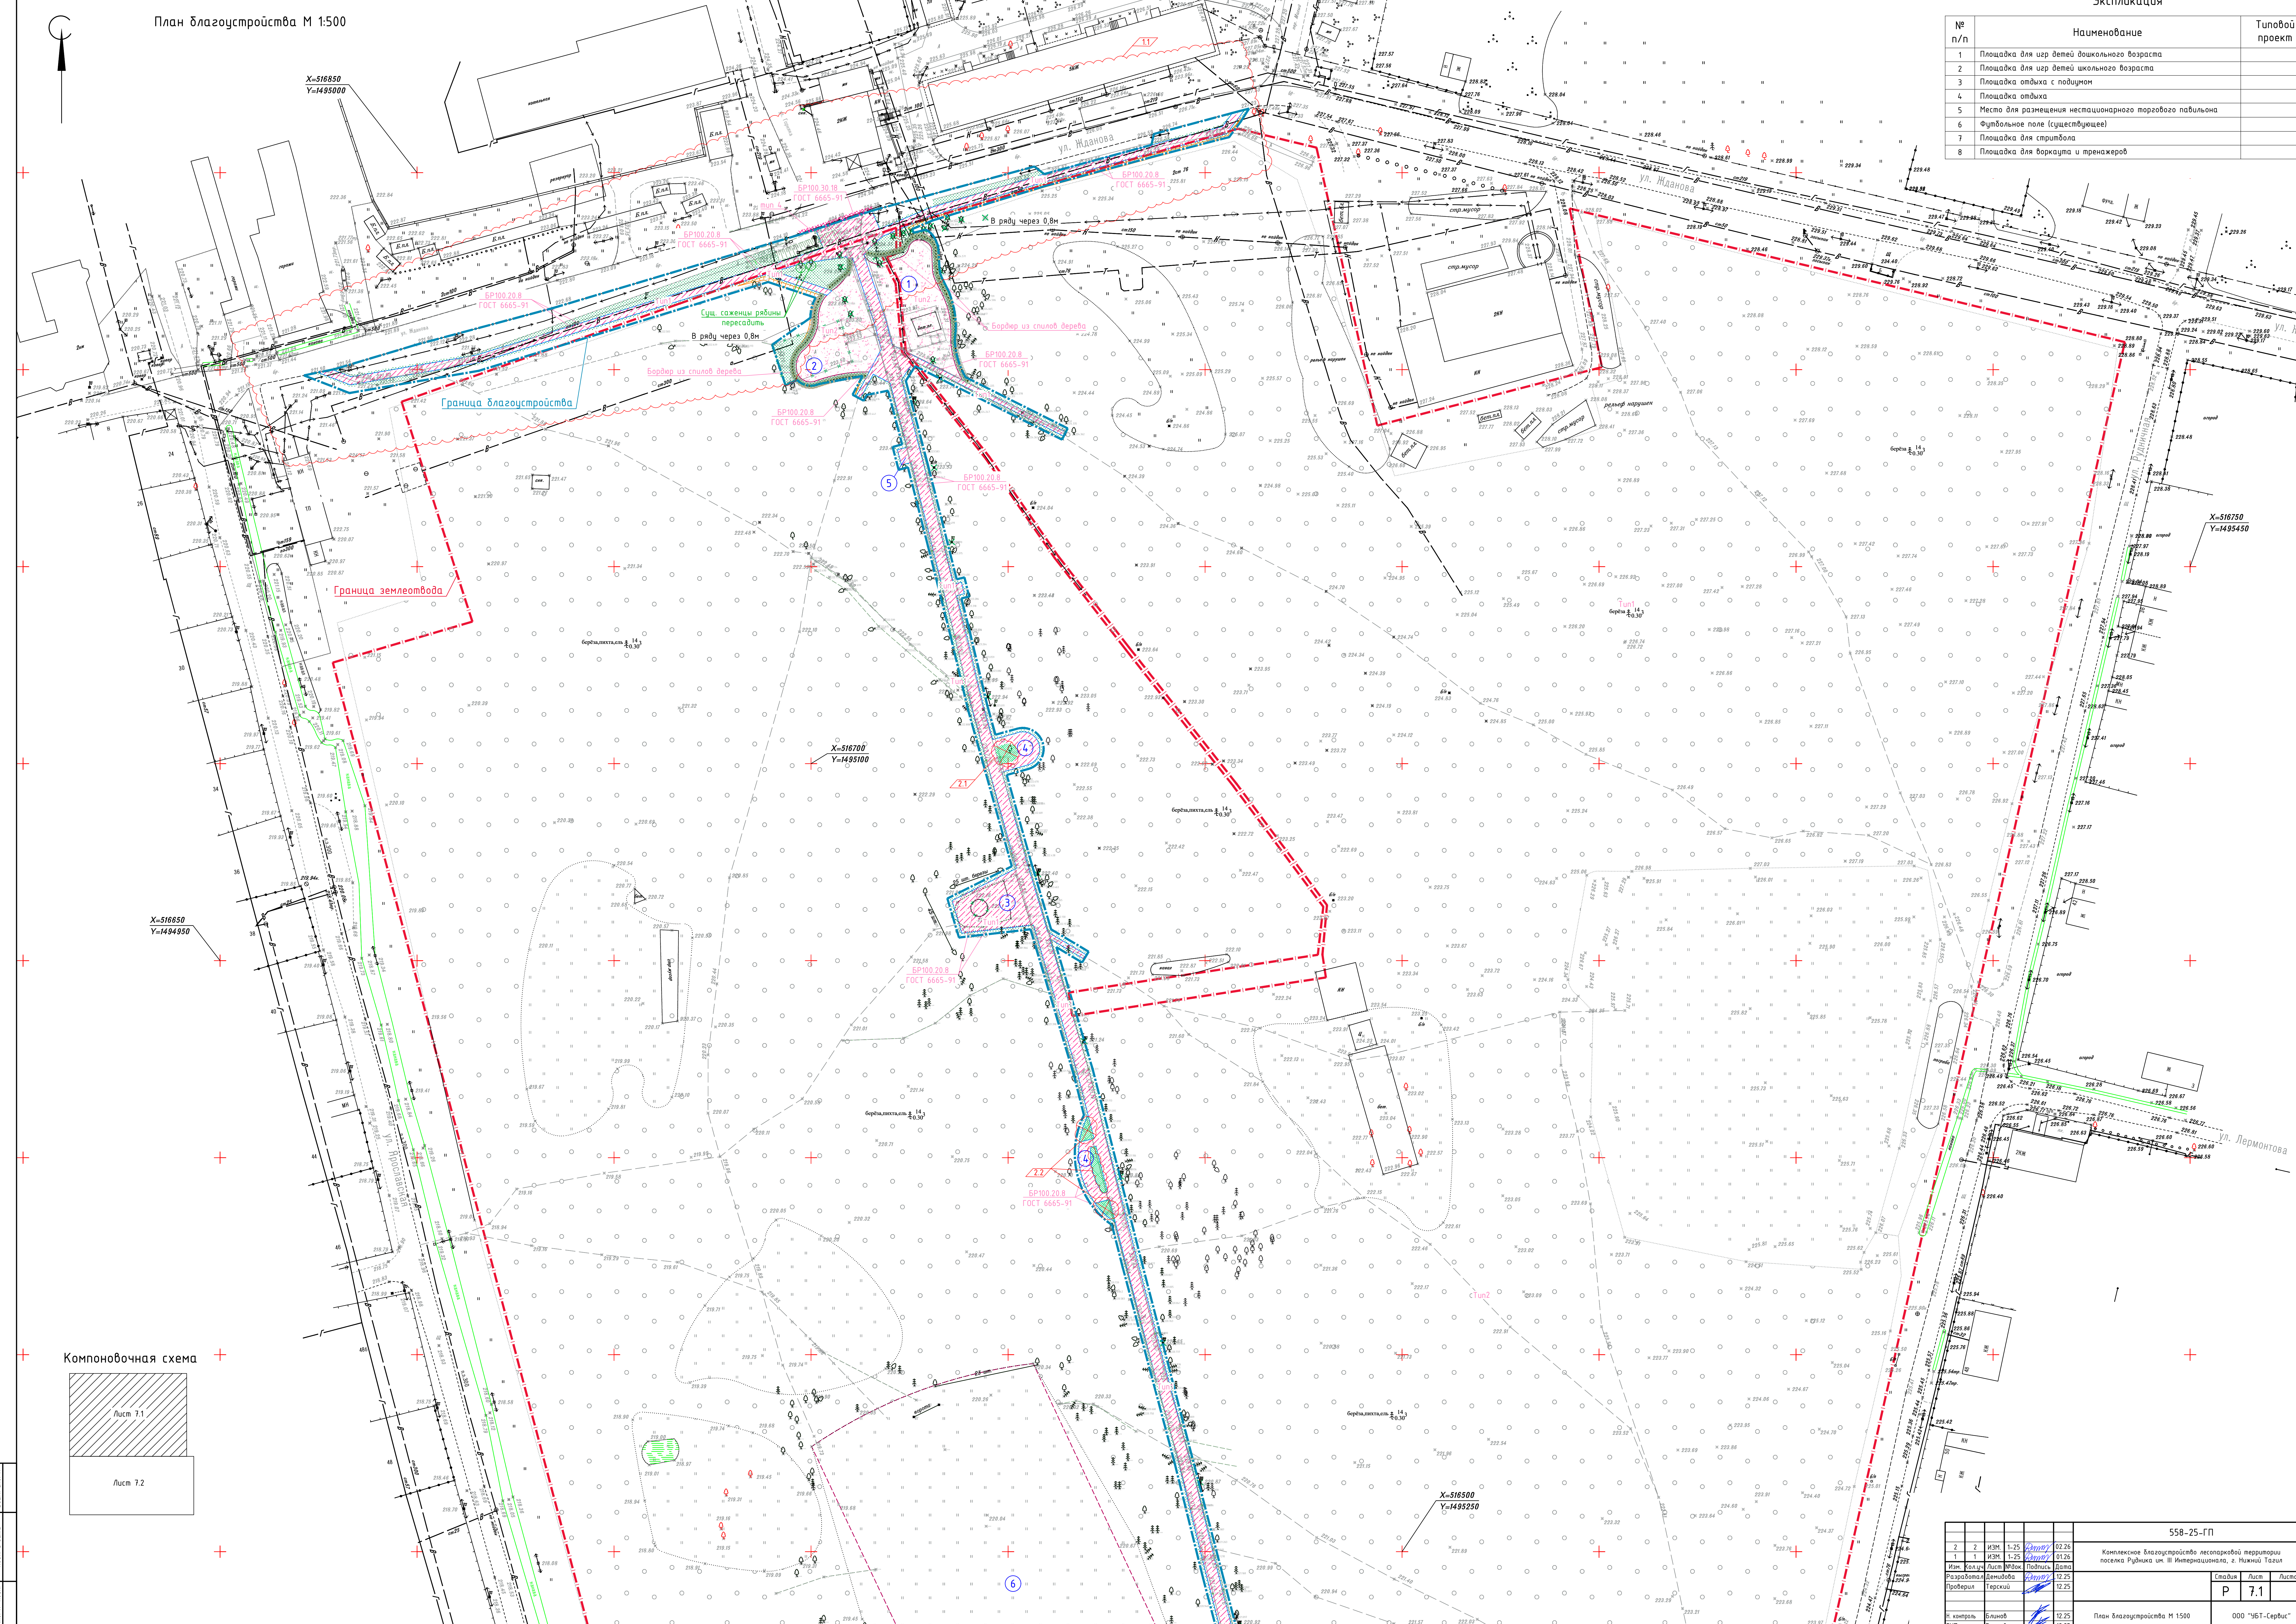


					558-25-ГП			
2	2	ИЗМ.	1-25	02.26	Комплексное благоустройство лесопарковой территории поселка Рудника им. III Интернационала, г. Нижний Тагил			
1	1	ИЗМ.	1-25	01.26				
Изм.	Кол-во	Детей	ИФКО	Получил	Дата	Слово	Лист	Листов
Разработано			Демидова		12.25	Р	7.1	
Проверил			Терский		12.25			
					План благоустройства М 1500 000 "УСТ-Сервис"			
Н. контрол.			Виново					
ГИП			Виново		12.25			

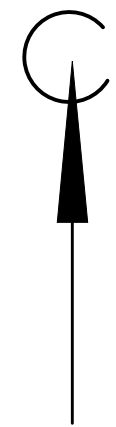


Разбивочный план М 1:500


Экспликация		
№ п/п	Наименование	Типовой проект
1	Площадка для игр детей дошкольного возраста	
2	Площадка для игр детей школьного возраста	
3	Площадка отдыха с подиумом	
4	Площадка отдыха	
5	Место для размещения нестационарного торгового павильона	
6	Футбольшое поле (существующее)	
7	Площадка для стритбола	
8	Площадка для воркаута и тренажеров	

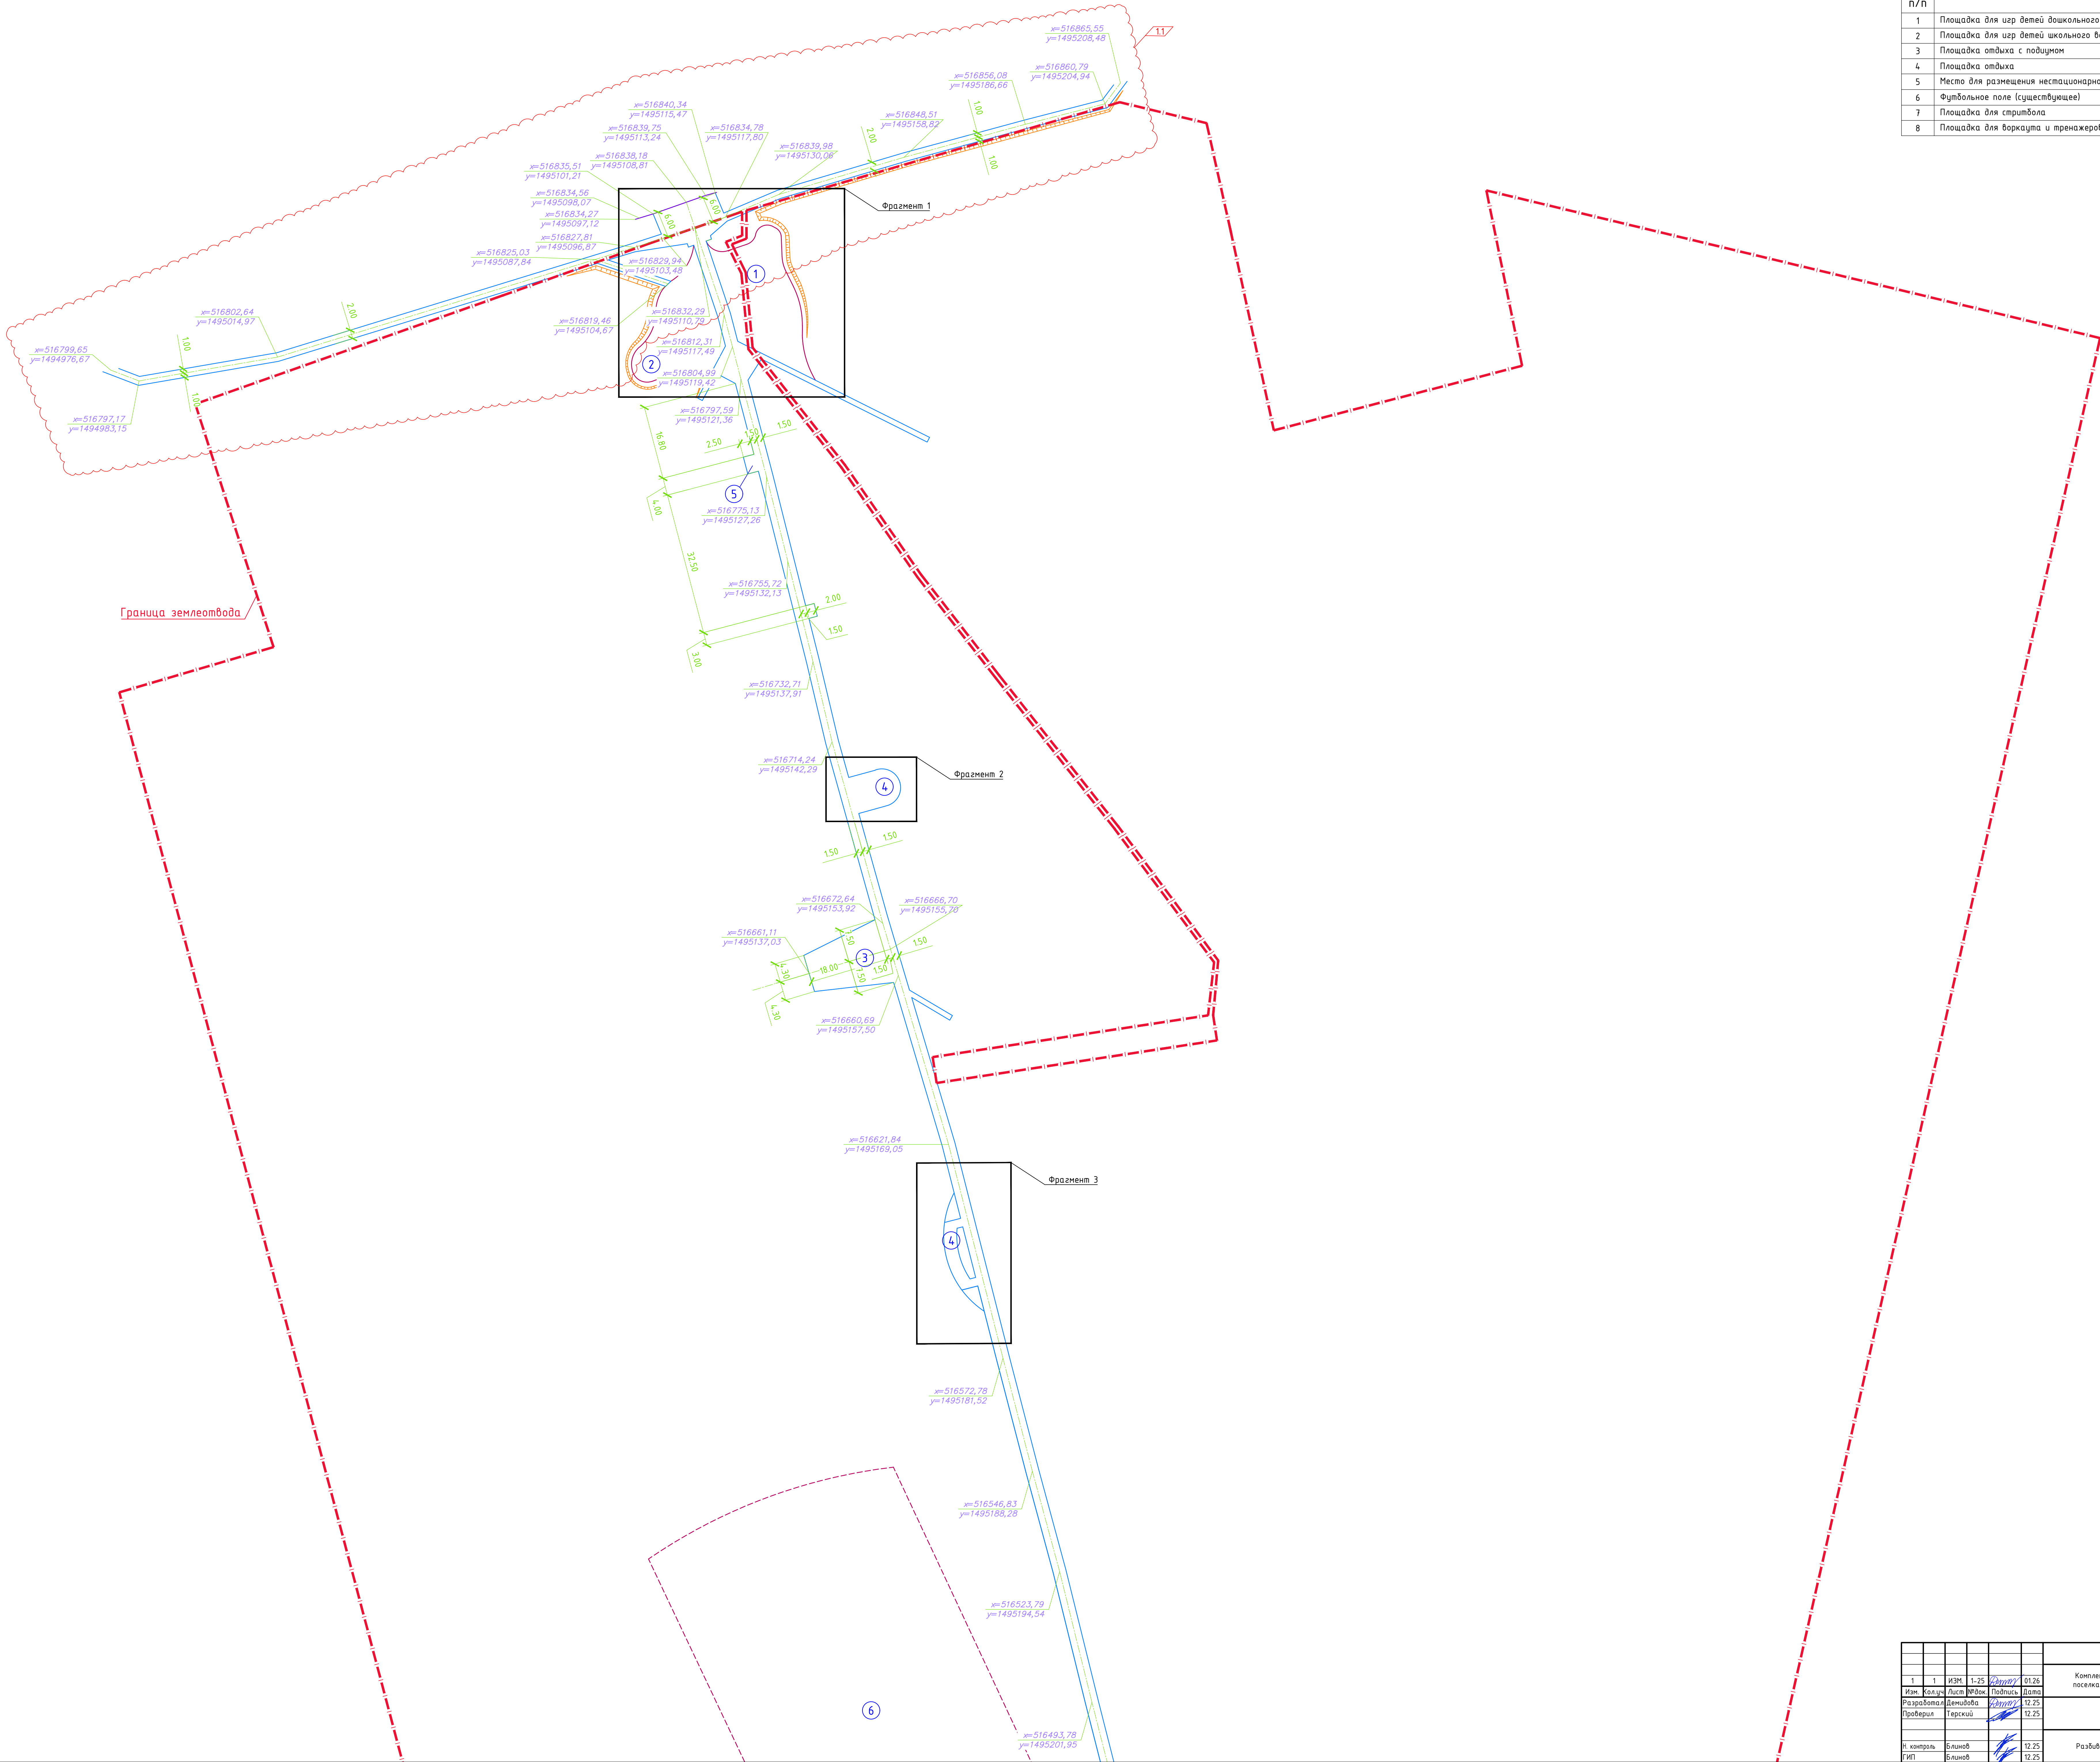

Компоновочная схема

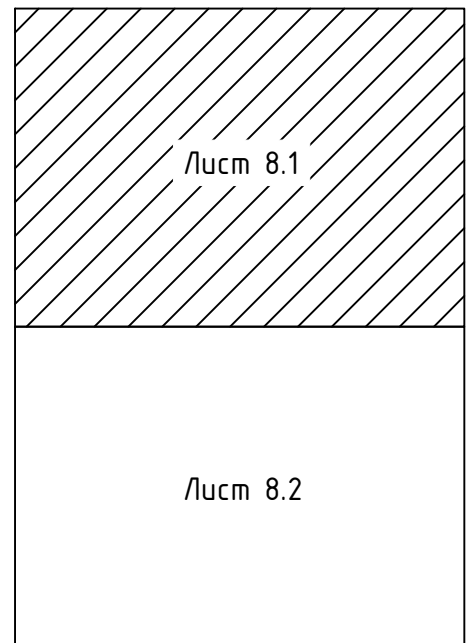


558-25-ГП						Лист		
1	1	ИЗМ.	1-25	Подпись	Дата	Комплексное землеустроительное лесопарковой территории поселка Рудника им. III Интернационала, г. Нижний Тагил		
Мас. Колос	Лист РР-04	Подпись	Дата				Стр.	Лист
Разработчик	Департамент	Подпись	Дата				Р	8.1
Проверка	Генеральный	Подпись	Дата					
Н. контроль	Бланов	Подпись	Дата					
ГИП	Бланов	Подпись	Дата					

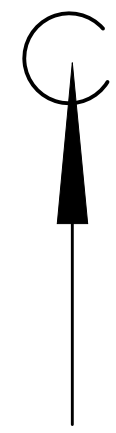


Граница
землеотвода

Компоновочная схема

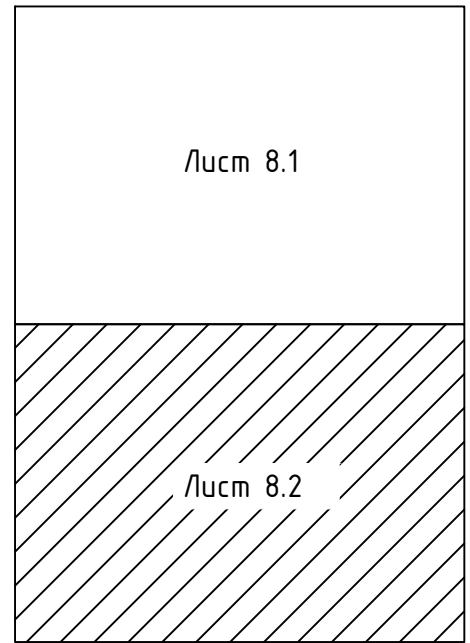


Экспликация		
№ п/п	Наименование	Типовой проект
1	Площадка для игр детей дошкольного возраста	
2	Площадка для игр детей школьного возраста	
3	Площадка отдыха с подиумом	
4	Площадка отдыха	
5	Место для размещения нестационарного торгового павильона	
6	Футбольное поле (существующее)	
7	Площадка для стритбола	
8	Площадка для воркаута и тренажеров	


Фрагмент 1 М 1:200

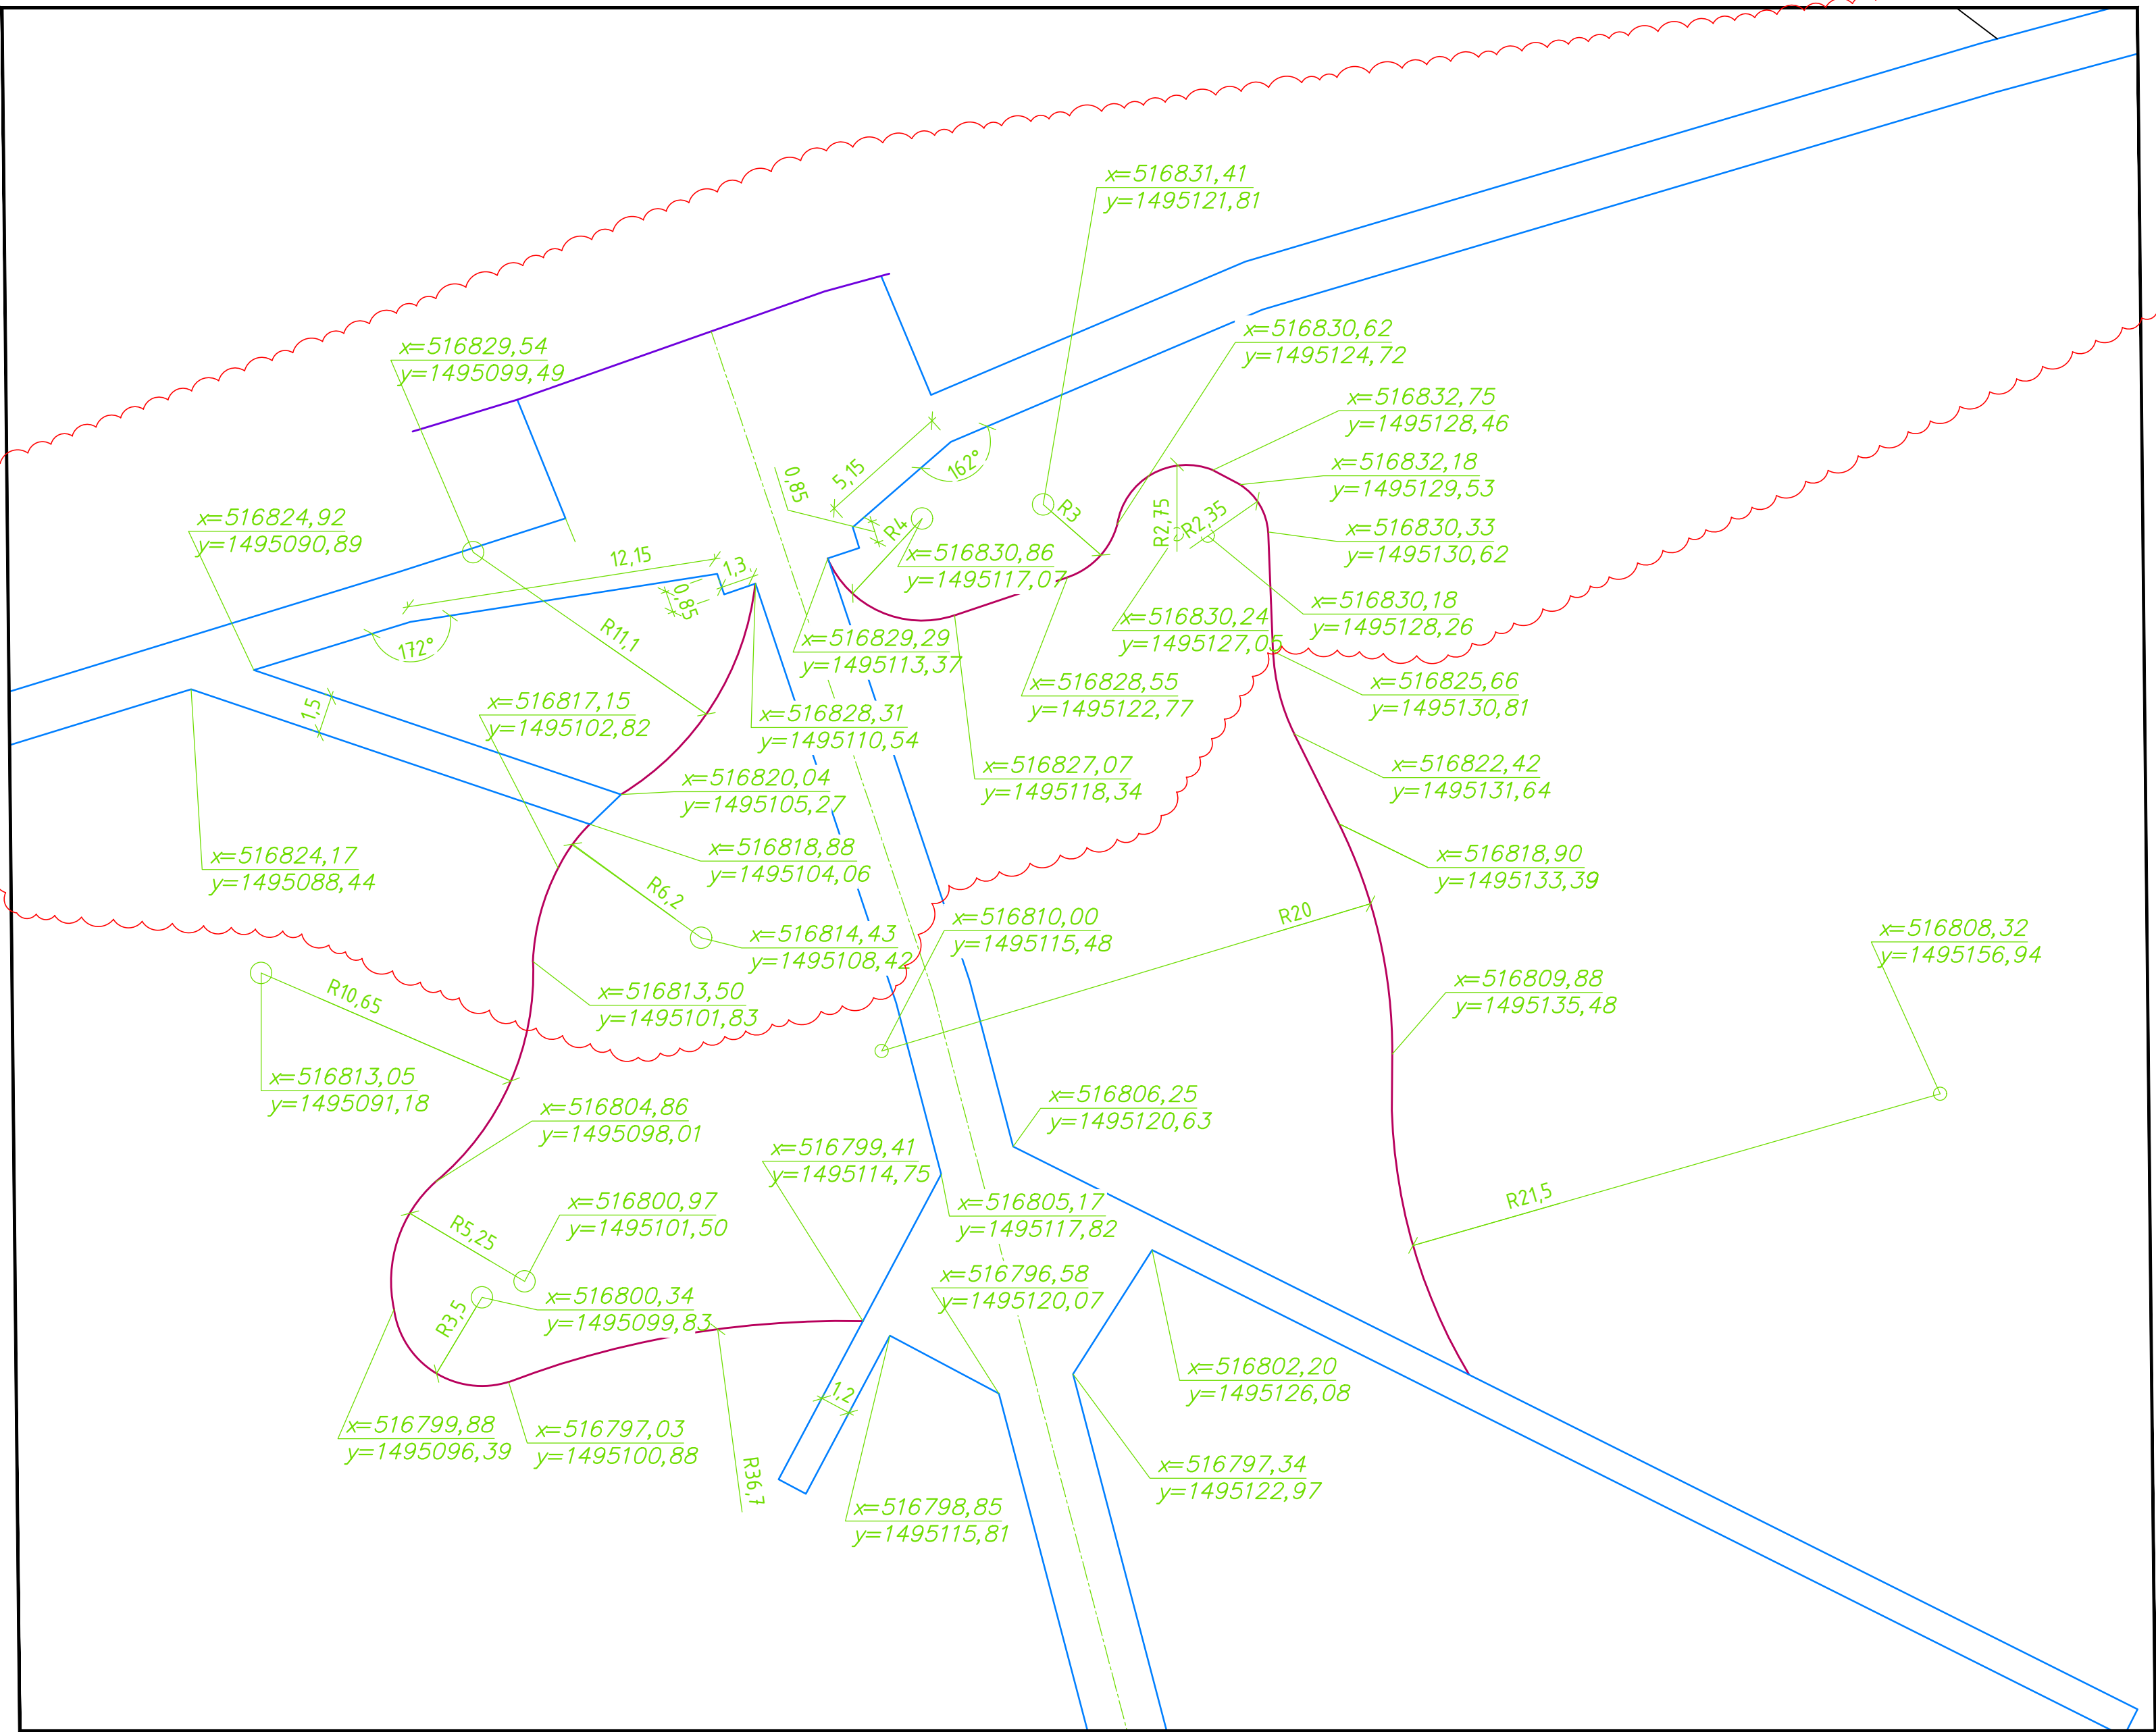


Фрагмент 2 М 1:200

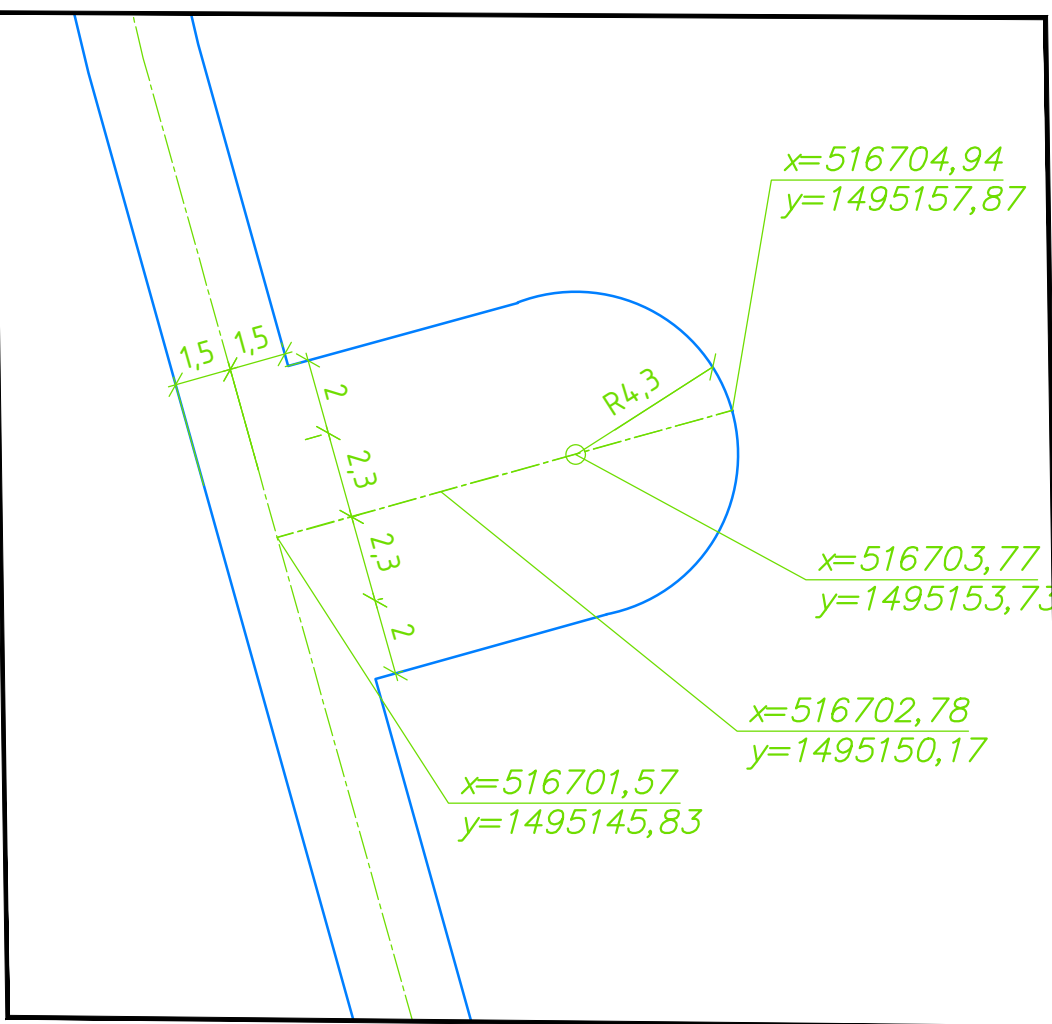

Фрагмент 3 М 1:200


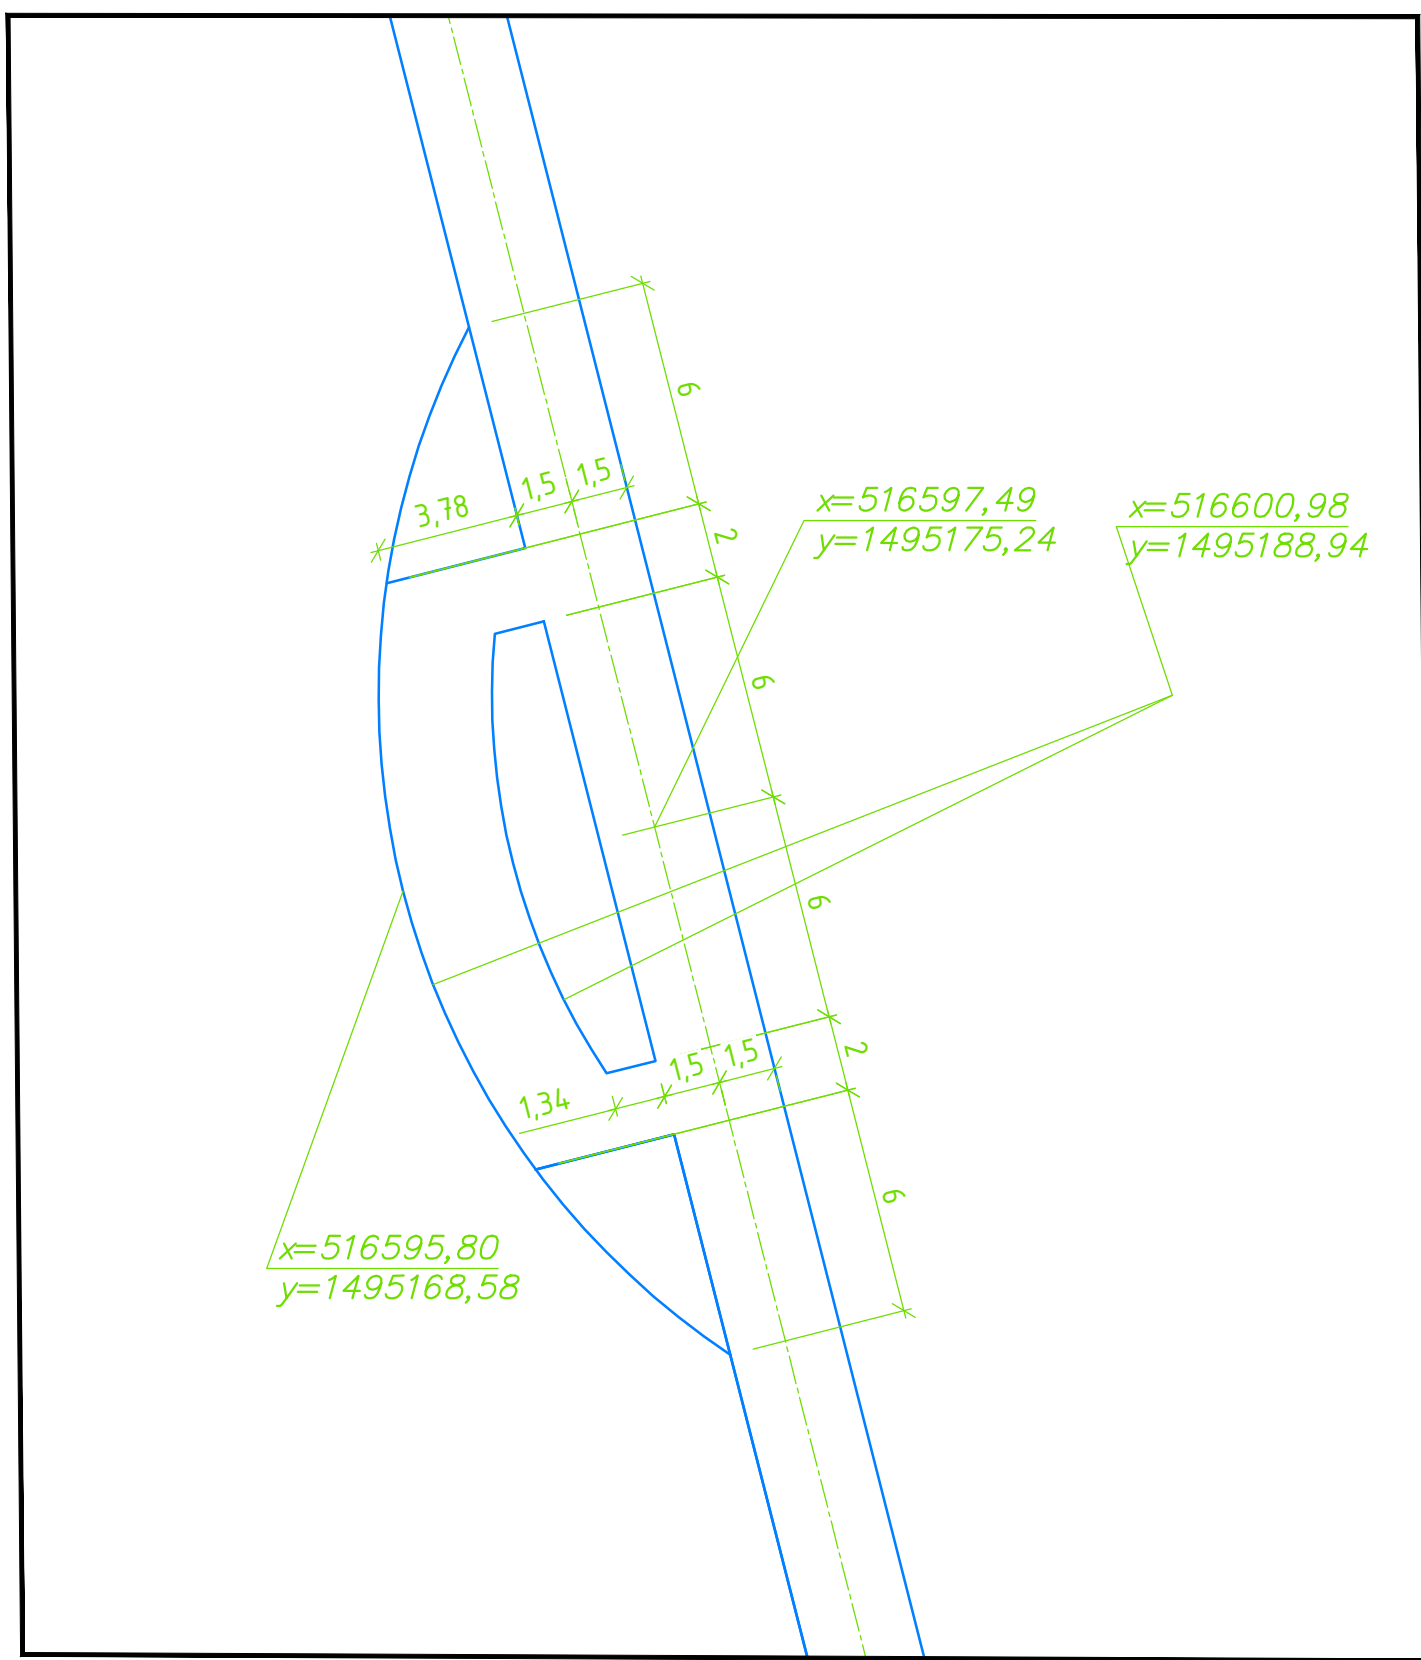


Фрагмент 4 М 1:200

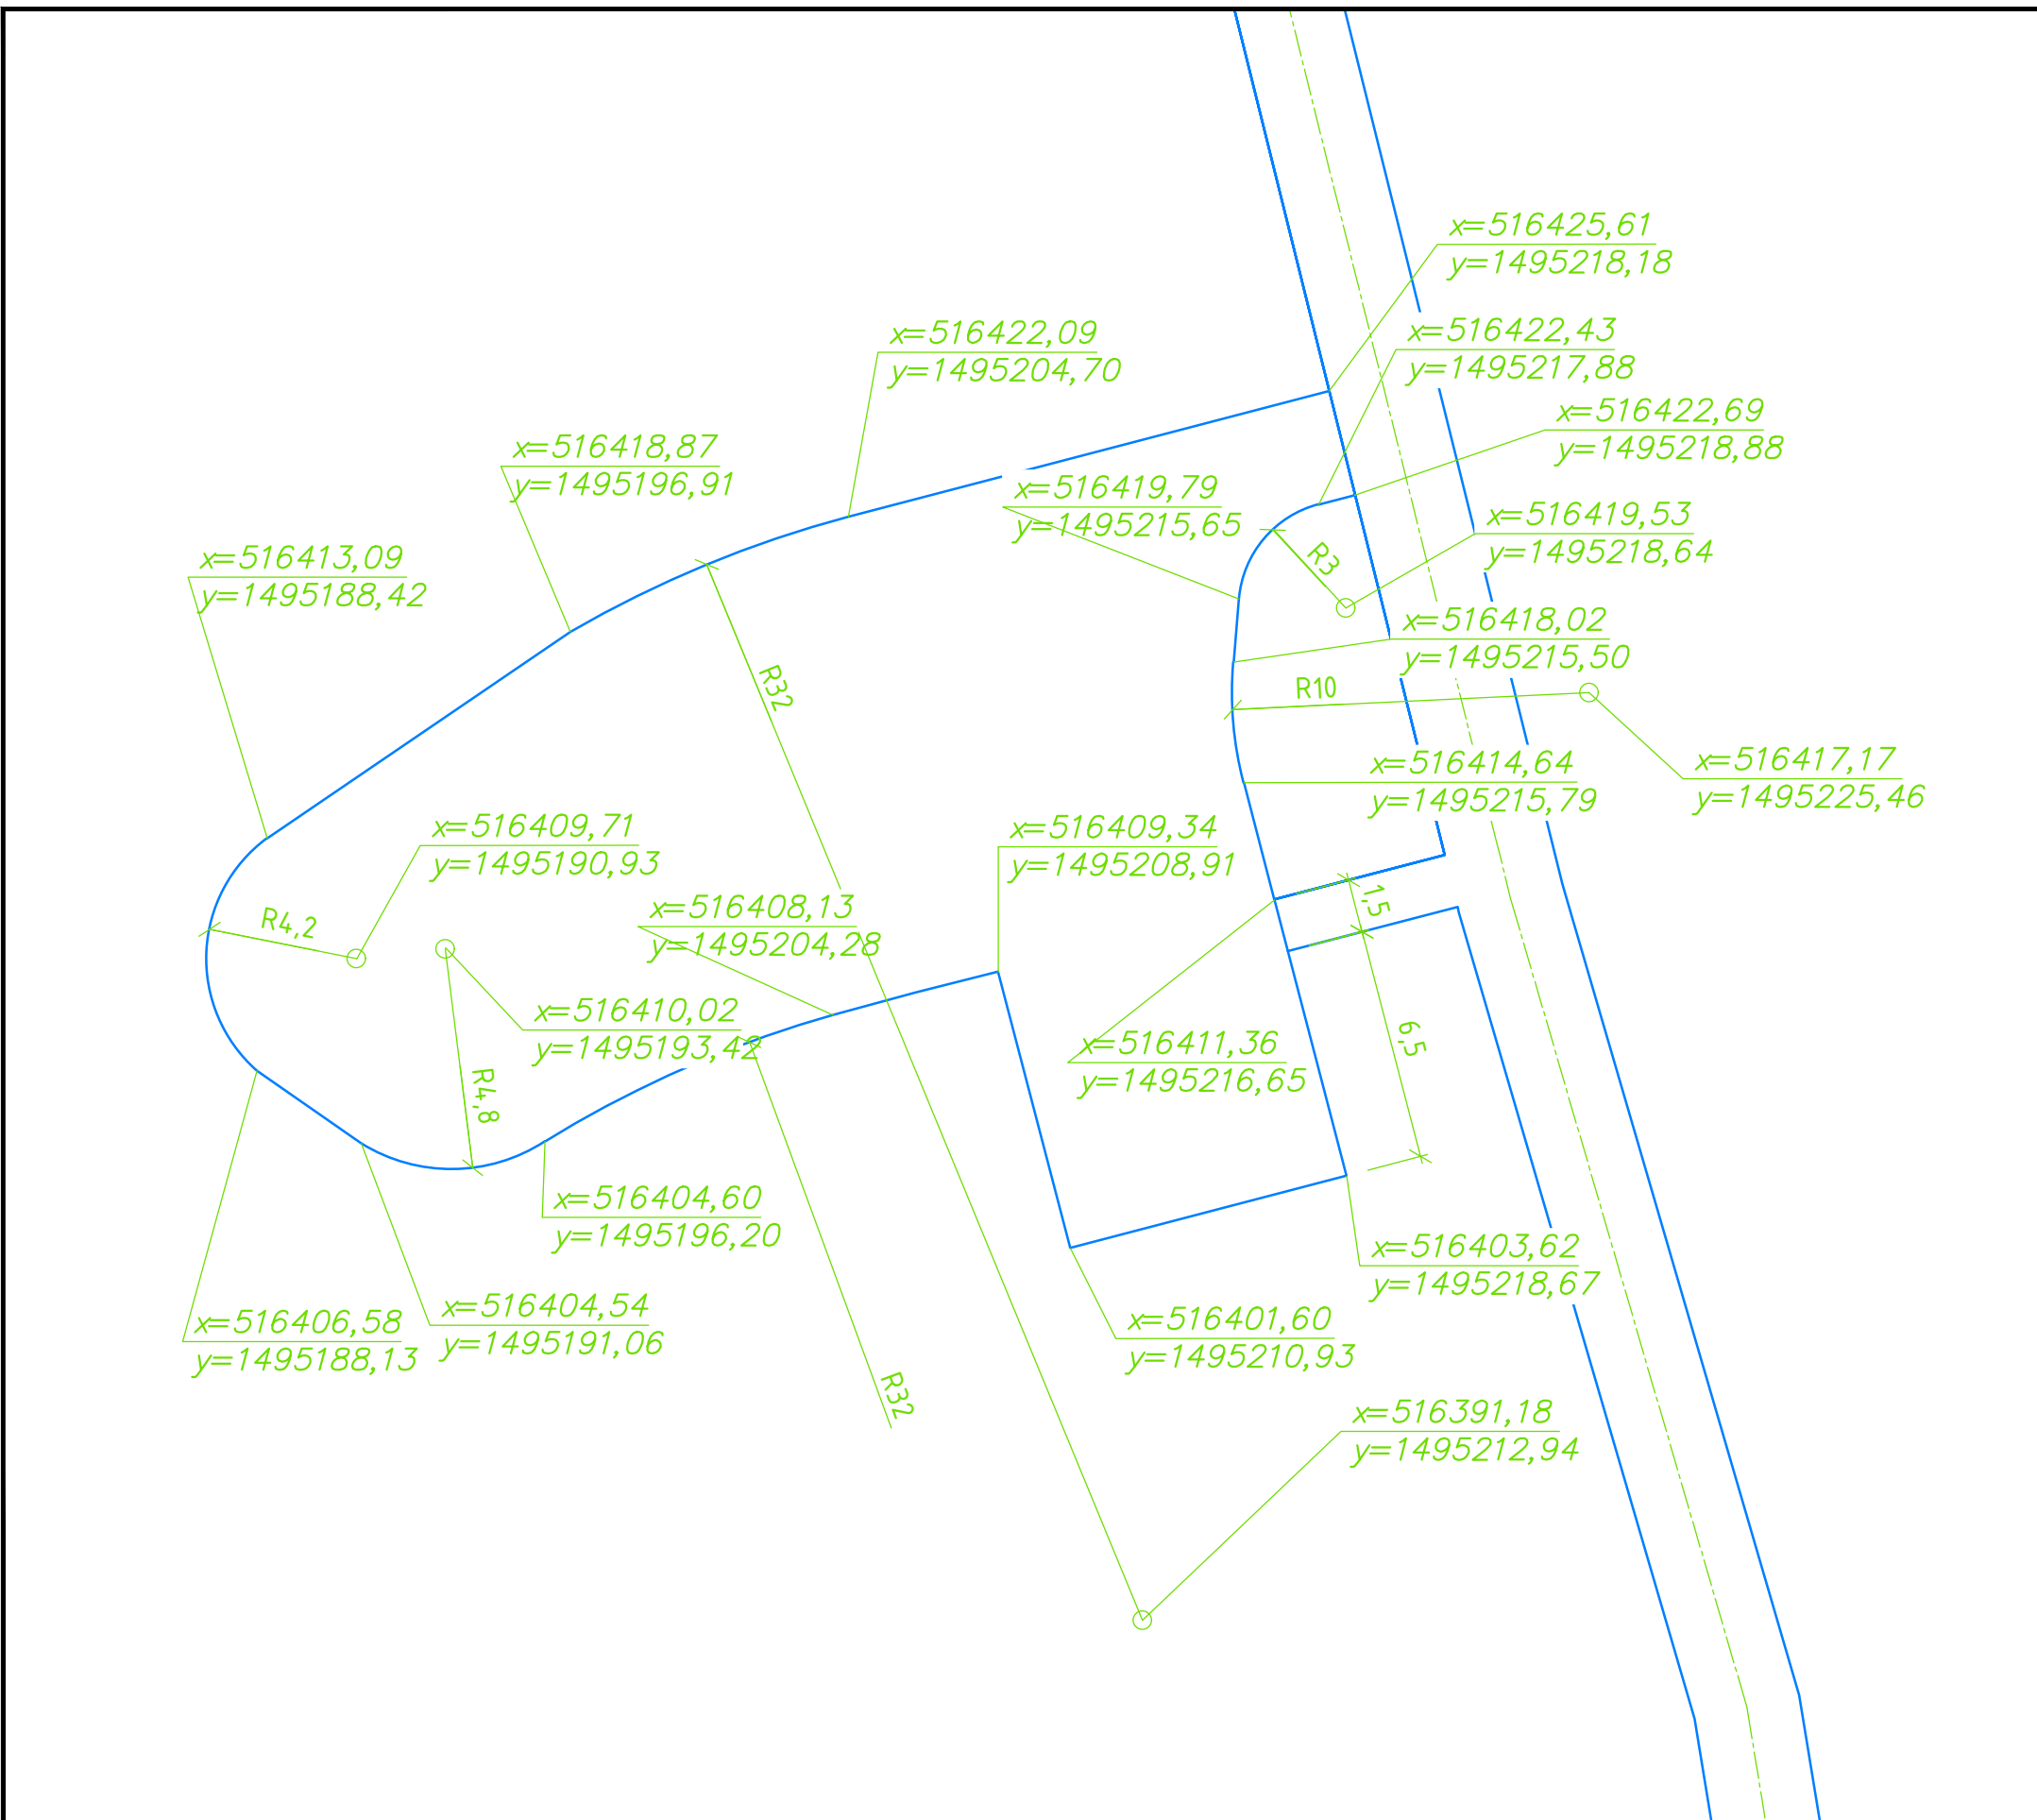


558-25-ГП									
1	1	ИЗМ.	1-25	Разрешение	01.25	Комплексная застройка лесопарковой территории поселка Рудника им. III Интернационала, г. Нижний Тагил			
Изм.	Возв.	Лист	РР/ВР	Подпись	Дата				
Разработчик	Демидов	12.25	12.25	12.25	12.25				
Проверка	Гарский	12.25	12.25	12.25	12.25				
И. контрол.	Блинов	12.25	12.25	12.25	12.25				
ГИП	Блинов	12.25	12.25	12.25	12.25				
						Разбивочный план М 1:500. Фрагменты М 1:200			
						000 "УСТ-Сервис"			
						Формат А0			

Экспликация		
№ п/п	Наименование	Типовой проект
1	Площадка для игр детей дошкольного возраста	
2	Площадка для игр детей школьного возраста	
3	Площадка отдыха с павильоном	
4	Площадка отдыха	
5	Место для размещения нестационарного торгового павильона	
6	Футбольное поле (существующее)	
7	Площадка для стриптиза	
8	Площадка для воркаута и тренажеров	




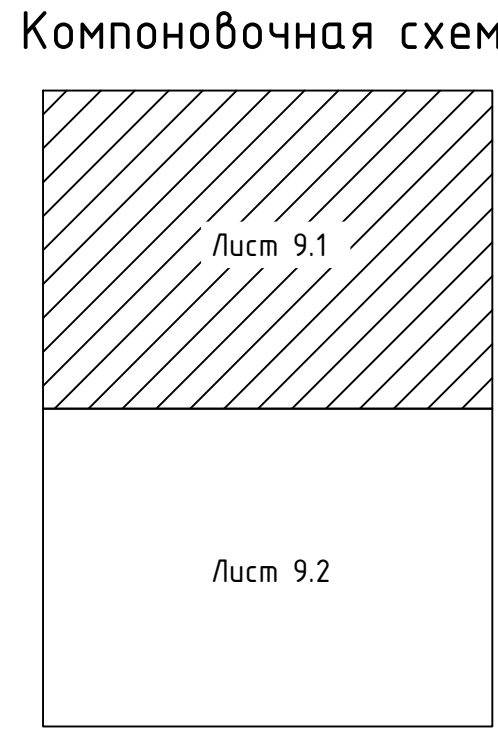
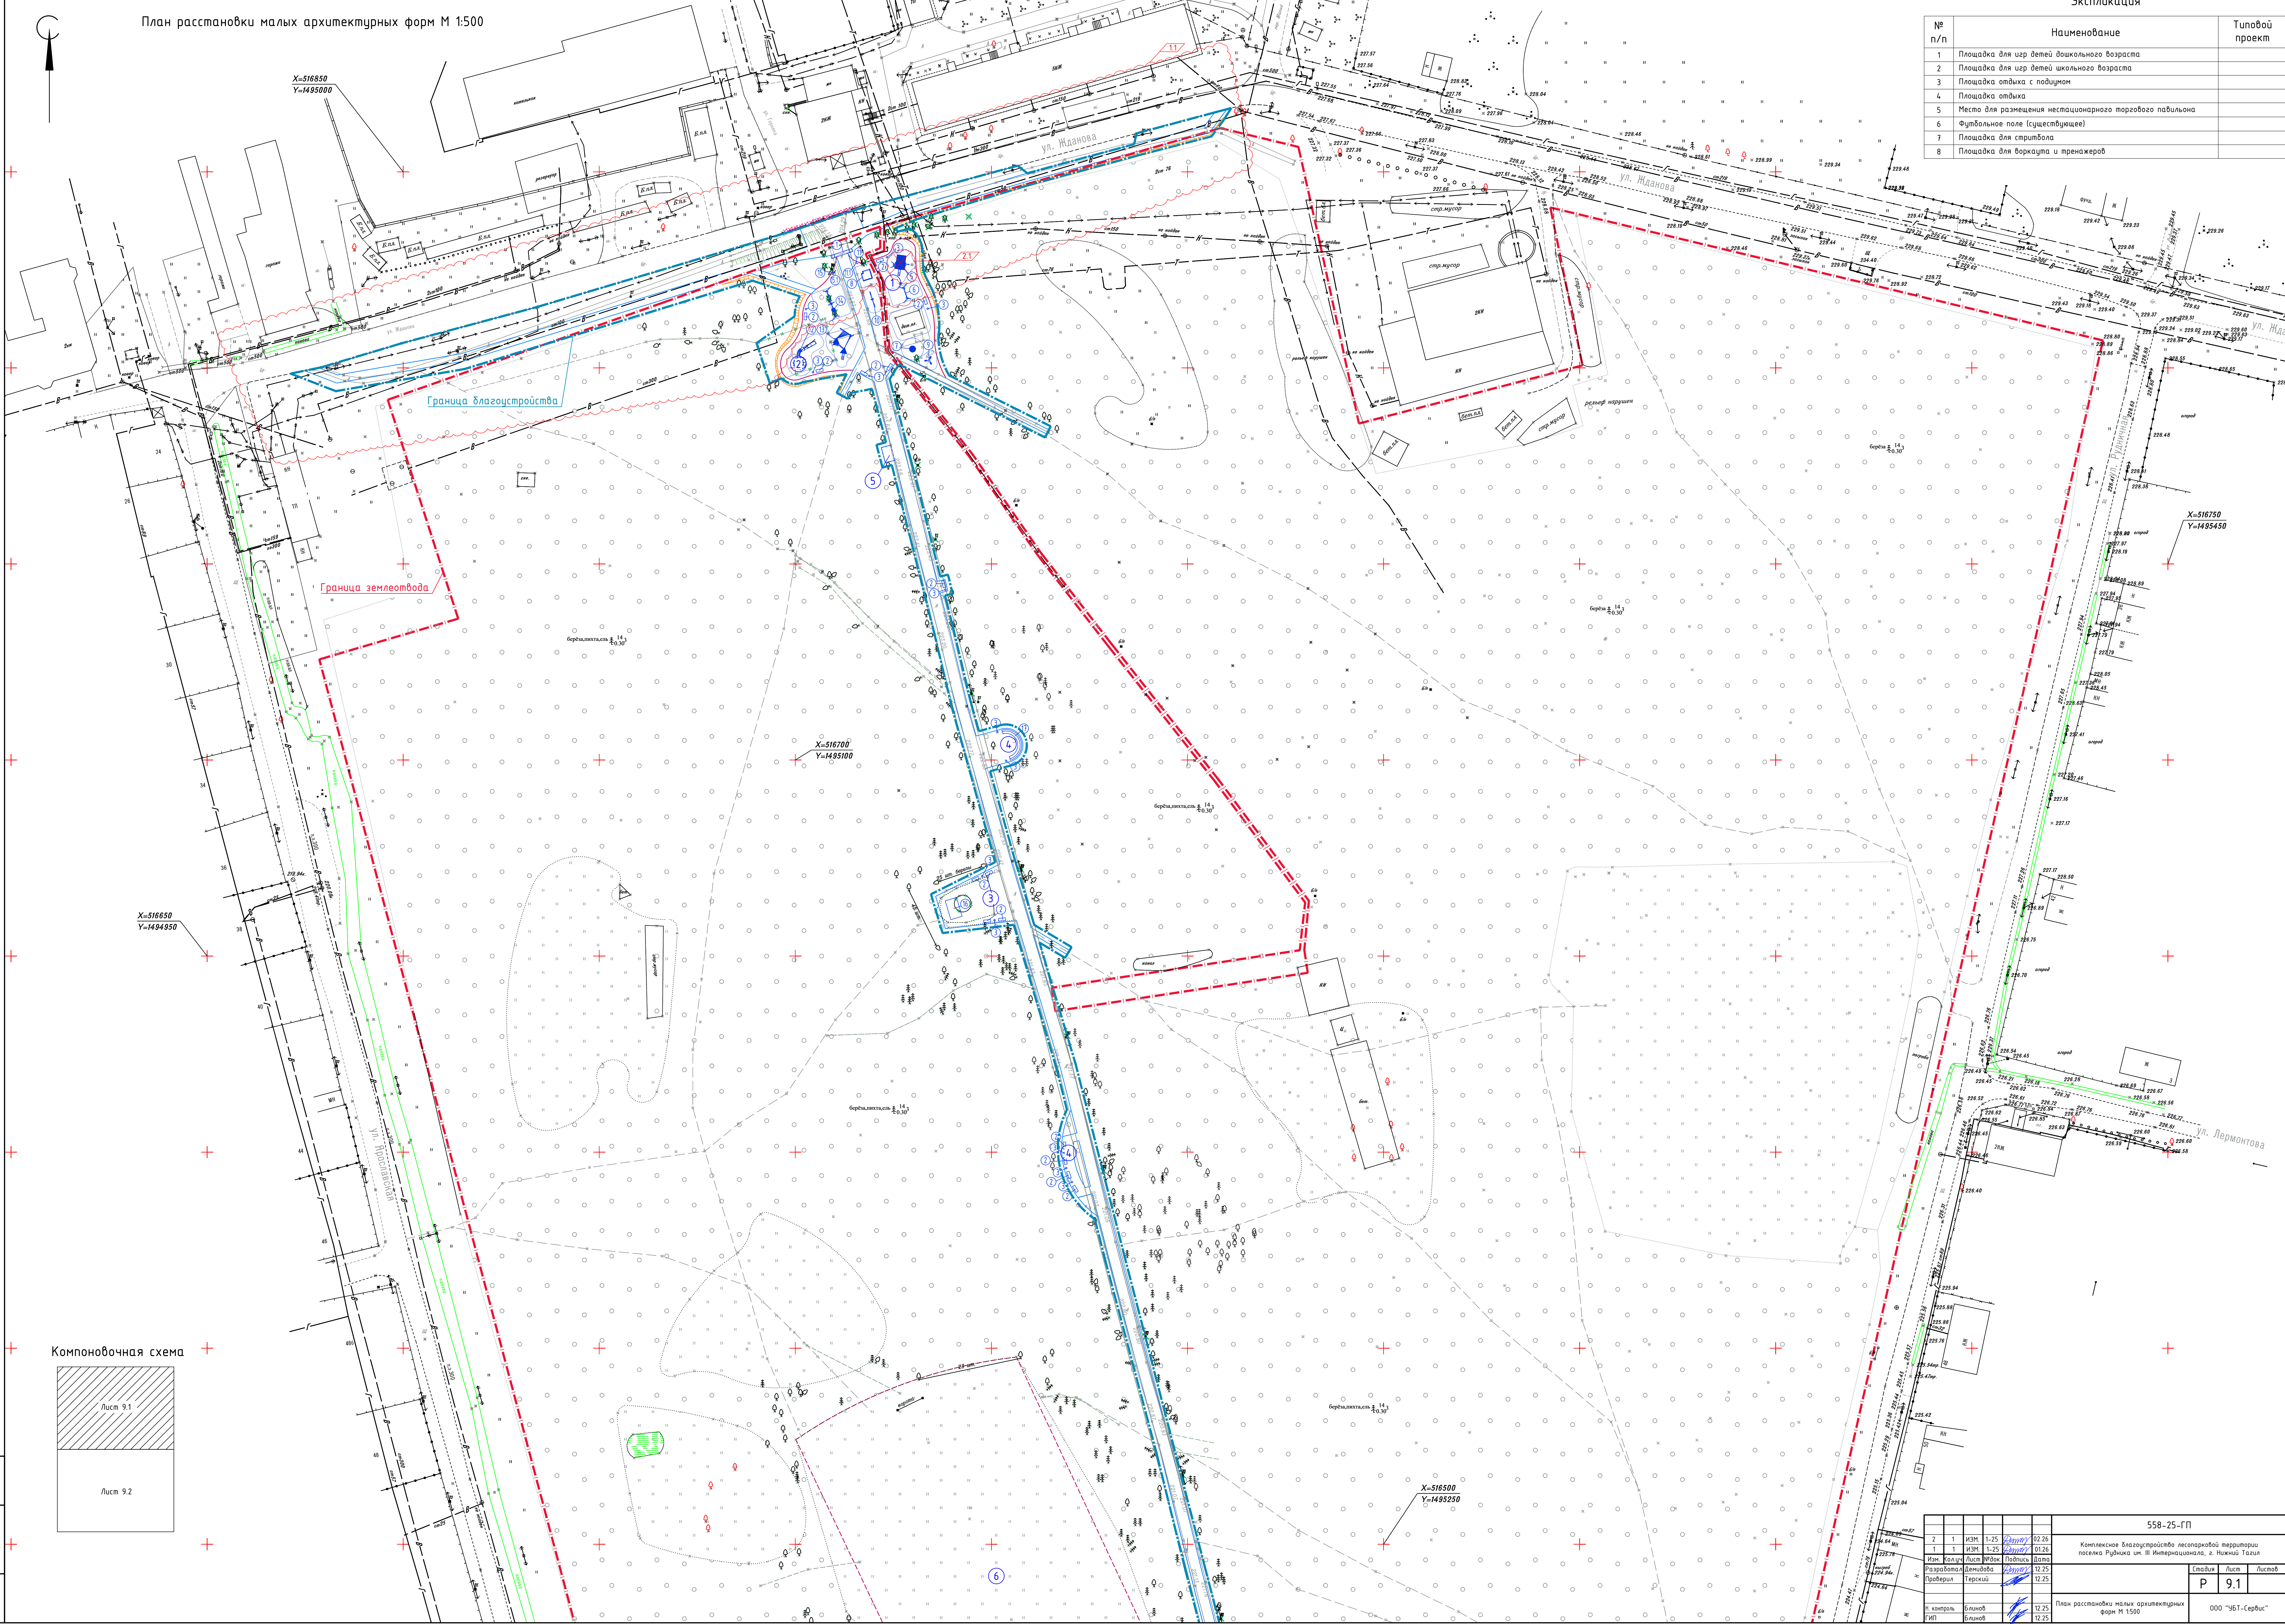



558-25-ГП					
Комплексное благоустройство лесопарковой территории поселка Рудника им. III Интернационала, г. Нижний Тагил					
2	1	ИЗМ.	1-25	ИЗМ.	02.26
1	1	ИЗМ.	1-25	ИЗМ.	01.25
Исп.	Волков	Лист	ВРК	Подпись	Дата
Разработчик	Демидов				12.25
Проверил	Терский				12.25
				Лист	Лист
				P	9.1
				000 "БСТ-Сервис"	
План расстановки малых архитектурных форм М 1:500					
Формат А0					

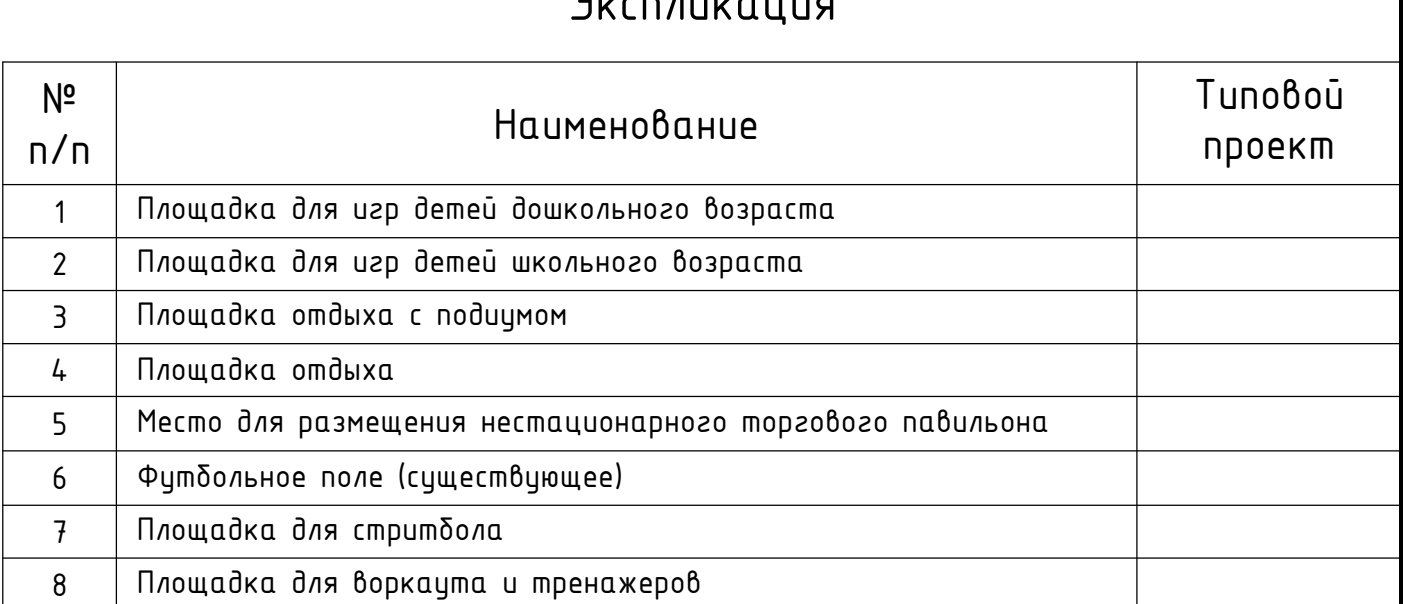

лучи 9.1

лучи 9.2

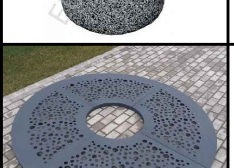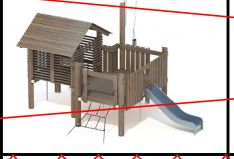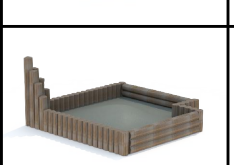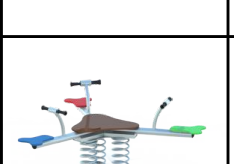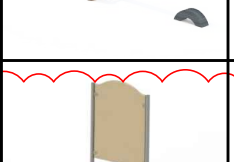
Поз. по плану	Внешний вид	Обозначение	Наименование	Кол.	Примечание
1		000 "Качелька"	Арка. Внутренний размер 4,0м, наружный 5,6 м, высота 6,5 м	2	Инд. изготовление Цвет металла - белый
2		000 "Евровазон"	Парковая лавочка "Смилден" со спинкой 1800х670х790мм	19	Цвет дерева - орех, цвет баллона - белый (пигментированный бетон)
3		000 "Евровазон"	Урна "Кельн" Ø 430мм h 690мм V 33л	18	Пигментированный бетон, цвет белый
4		000 "Аквилон Плюс"	Пристольная решетка "Морис" Ø2000мм	2	Цвет - RAL 7024
1. Площадка для игр детей дошкольного возраста					
5		000 "Аквилон Плюс"	ДЮУ 7.302 Комплекс дваска - дорка 5200х4300х3500мм	1	Лиственница
6		-	ДП 5.14 Рама одиная из бревен для качелей с 2 сиденьями 4250х2000х2850мм	1	Лиственница
-		-	5.16 Подвес люлька с термоусадкой для качелей ДП	1	
-		-	5.16 Подвес плоский с термоусадкой для качелей ДП	1	
7		-	ДИО 2.454 Карусель Деревянная платформа с перилами Ø1535х750мм	1	
8		-	МФ 3.605 Песочница из бревен 2500х2500х1230мм	1	Лиственница
9		-	ДИО 4.655 Качалка на 3 прыжках 2040х1780х830мм		
10		-	ДИО 3.696.01 Качалка Балansir для четырех на бревне 4000х650х910мм	1	Лиственница
11		-	МФ 6.20 Информационная стойка - цветодая схема -20/21 860х4х2120мм	1	
11.1		-	МФ 6.211 Табличка Подходит для Информационной стойки МФ 6.20-6.21. Размер (ш*г*в): 700*3*800мм. Согласно п. 46 ТР ЕАЭС "О безопасности оборудования для детских игровых площадок" 042/2017, табличка должна включать следующую информацию: перечень оборудования, правила эксплуатации, возрастная группа, телефоны экстренных служб	1	127

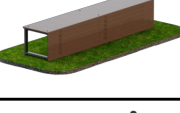8. Площадка для воркаута и тренажер				
19		ООО "Аквилон Плекс"	СО 7.09 Бруска двойные для оптимальных разнарядовые – цветовой схема – 33,13 3275х760х1400мм	1
20		"	СО 7.11 Лавка с упорами Воркаут – цветовой схема – 33 2340х440х1000мм	1
21		"	СО 7.21 Базис NEW – цветовой схема – 33,13 3000х2790х2600мм	1
22		"	СО 7.36 Турник Воркаут 1500,2080,2500 – цветовой схема – 33,13 4000х159х2600мм	1
23		"	СО 7.41 Воркаут макс комплекс – цветовой схема – 33,13 5590х6625х2600мм	1
24		"	Скамья для наклонно уличная 1900х392х350мм	1
25		"	Скамья для одежды и личных вещей 1912х700х1500мм	1
26		"	МФ 6.20 Информационная стойка – цветовой схема – 20/13 860х60х2120мм	1
26.1		"	МФ 6.211 Табличка Подходит для Информационной стойки МФ 6.20-6.21 Размер (ш*г*в): 700*3*800мм. Согласно п. 46 ТР ЕАЭС "О безопасности оборудования для детских игр/х площадок" 04/2/2017, табличка должна включать следующие информации: перечень оборудования, правила эксплуатации, возрастная группа, телефоны экстренных служб	1
27		"	СО 6.11 Спортивный тренажер Личная Двойной – цветовой схема – 33,13 1050х1300х1650мм	1
28		"	СО 6.19 Спортивный тренажер Жим – цветовой 1270х1010х2000мм	1
29		"	СО 6.21 Спортивный тренажер Жим ногами Двойной – цветовой схема – 33,13 1800х580х2000мм	1
30		"	СО 6.35 Спортивный тренажер Диск «Степ» – цветовой схема – 33,13 840х1200х1460мм	1

							558-25-ГП		
2	1	ИЗМ.	1-25				02.26		
1	4	ИЗМ.	1-25				01.26		
Изм. Кол. Лист. Изм. Форм. Подпись. Дата							Комплексное благоустройство лесопарковой территории по адресу: Рубинский ш. И. Интернационала, д. Нижний Тагил		
Разработчик	Демидов						Стадия	Лист	Листов
Проверил	Гарский						P	9.2	
План расстановки малых архитектурных форм М 1500.							000 "УБТ-Сервис"		
Н. контрол.	Белоус						Ведомость малых архитектурных форм		
И. контрол.	Белоус								

Схема движения маломобильных групп населения М 1:1000

№ п/п	Наименование	Типовой проект
1	Площадка для игр детей дошкольного возраста	
2	Площадка для игр детей школьного возраста	
3	Площадка отдыха с подиумом	
4	Площадка отдыха	
5	Место для размещения нестационарного торгового павильона	
+6	Футбольное поле (футцествующее)	+
7	Площадка для стритбола	
8	Площадка для воркаута и тренажеров	

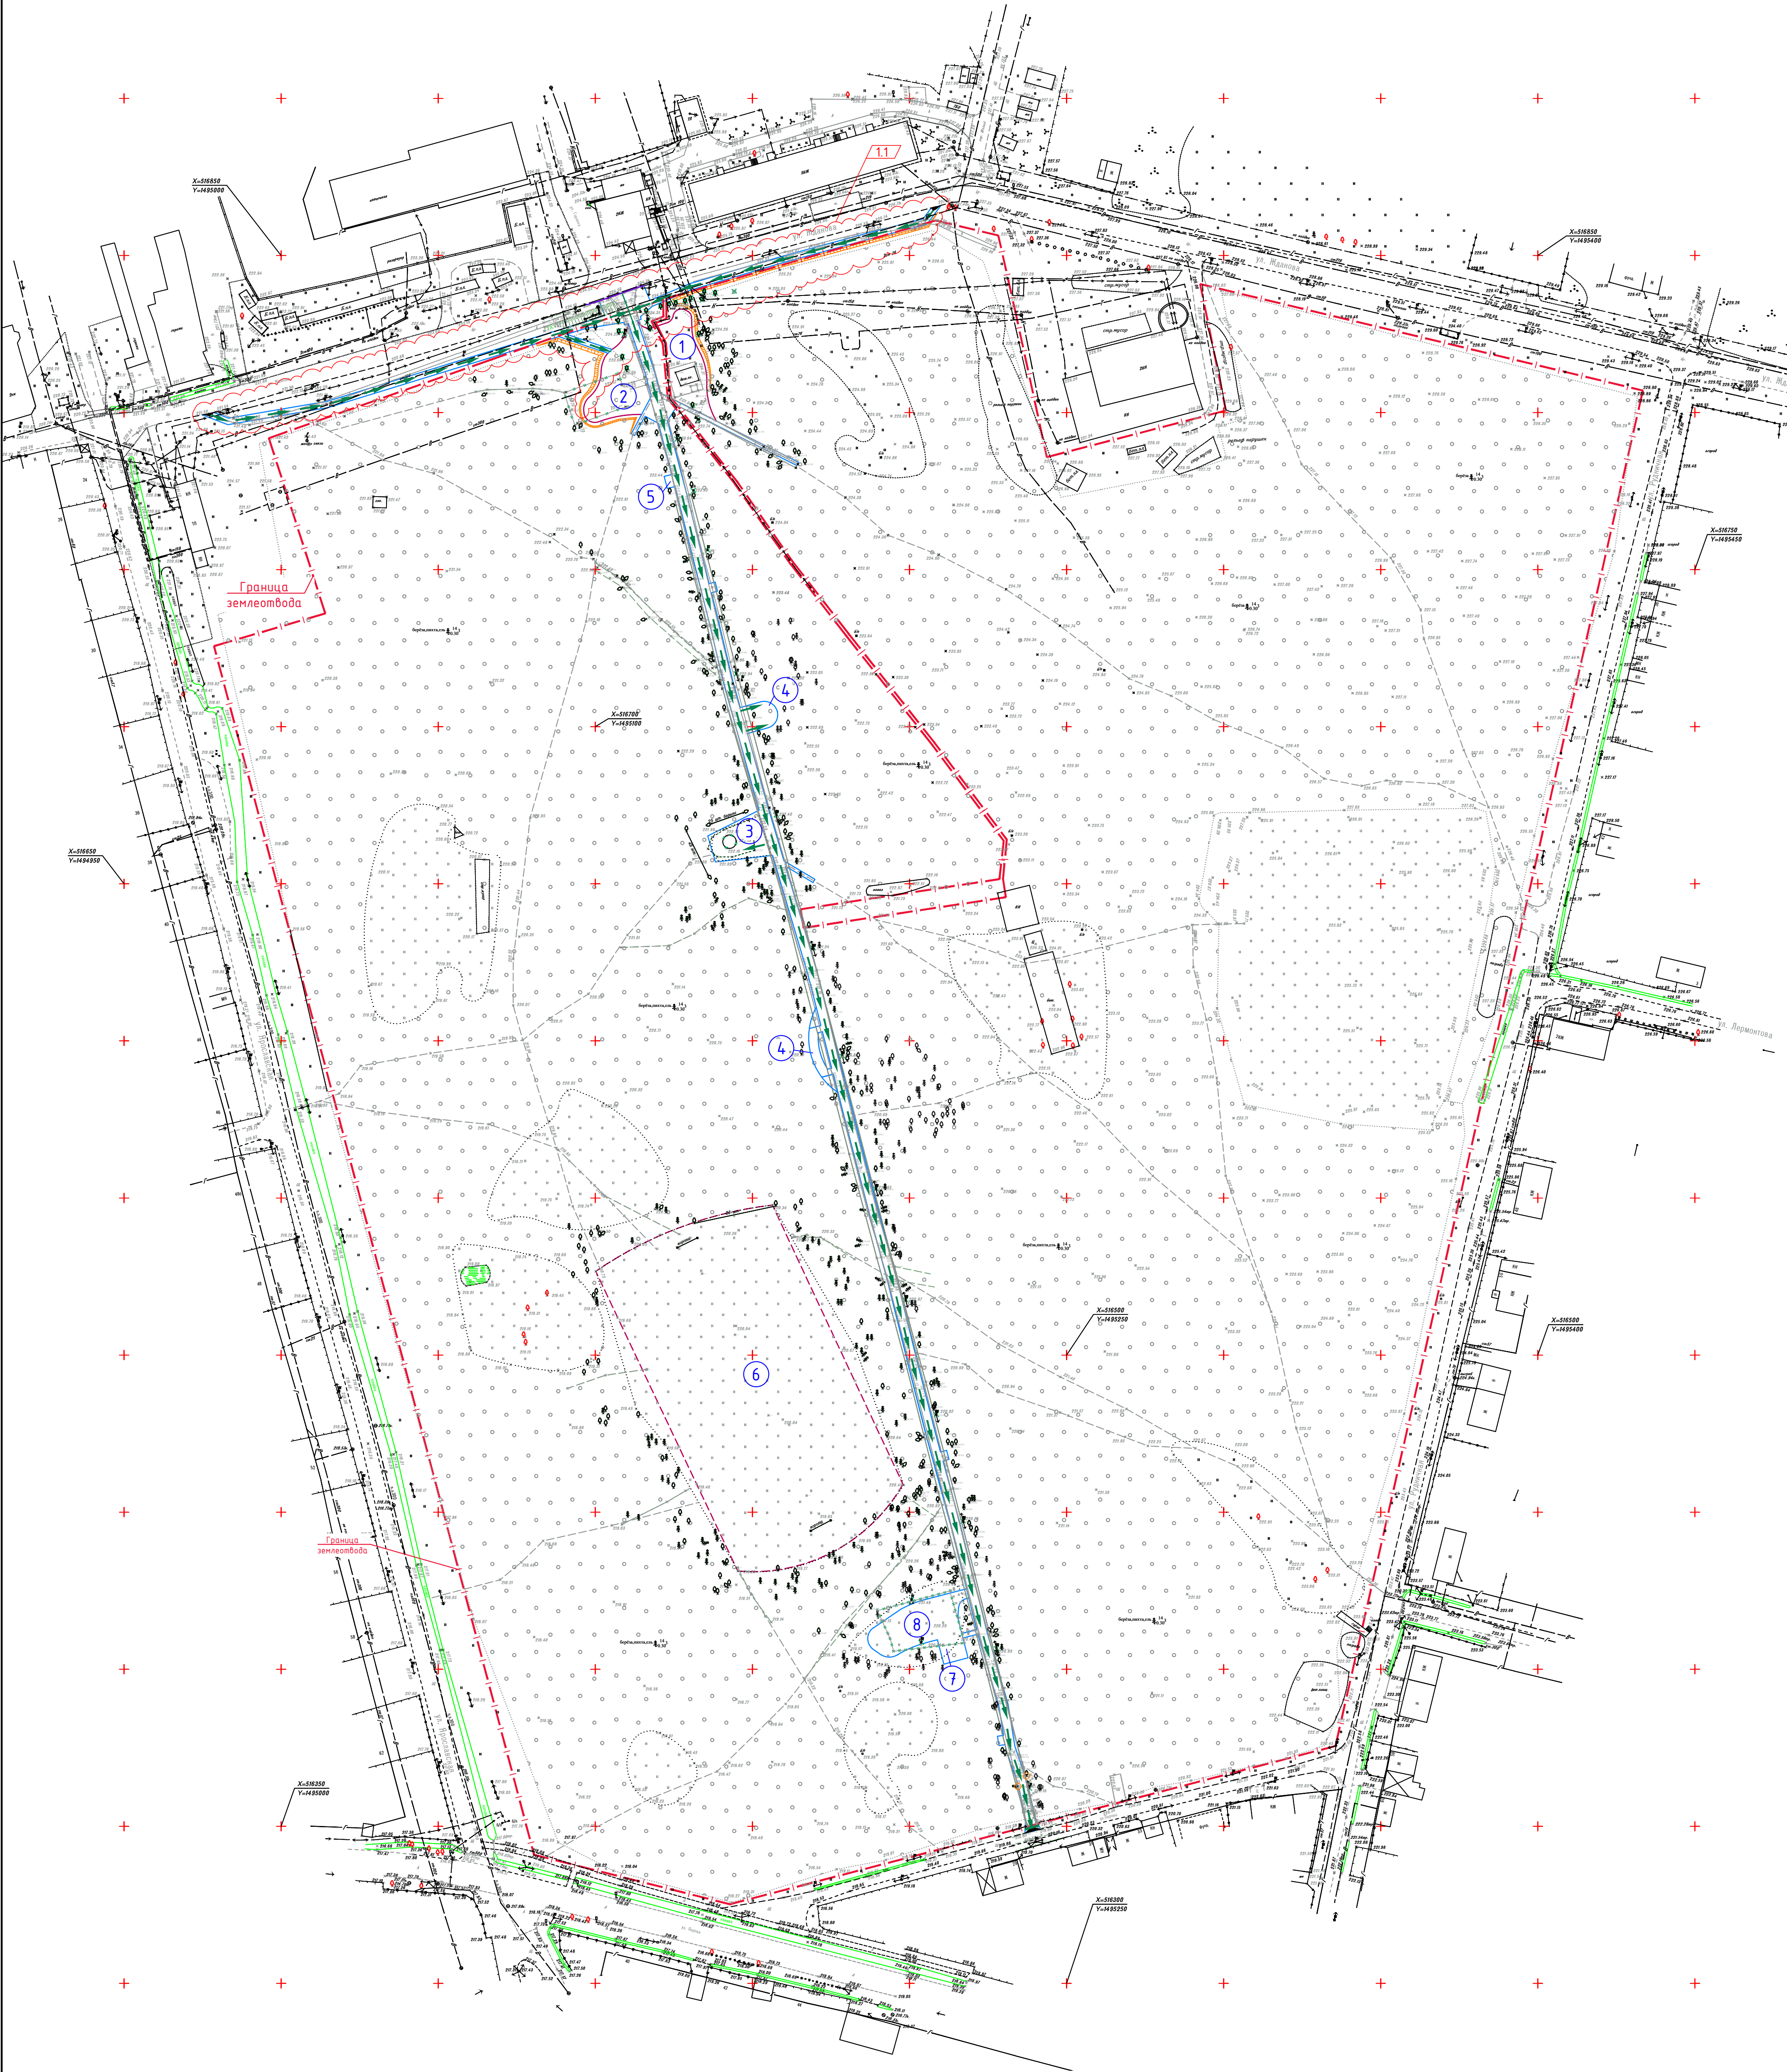

Условные обозначения:

- ➔ Направление движения МГН
- ▬ Места сопряжения тротуара с проезжей частью, выполненные в одном уровне
- ▨ Локальный предупреждающий указатель

						558-25-ГП		
						Комплексное благоустройство лесопарковой территории поселка Рудника им. III Интернационала, г. Нижний Тагил		
1	1	ИЗМ.	<i>Ветров</i>	01.26				
Изм.	Колуч	Лист № док.	Подпись	Дата				
Разработал	Денисова	<i>Ветров</i>	12.25					
Проверил	Терский	<i>Ветров</i>	12.25		Стадия	Лист	Листов	
					P	10		